



ՆՈՐ ԳՈՒՅՔԱՅԻՆ ՀԱՄԱԼԻՐԻ ԿԱՌՈՒՑՄԱՆ ՆԱԽԱԳԻԾ

Հասցե՝ Երևան, Կենտրոն Վ/Շ, Խանջյան փողոց 9 և 9/6

ՆԱԽԱԳԾՈՂ՝

«ՃՀՀԱՀ» Հիմնադրամ

ԲԱՑԱՏՐԱԳԻՐ

«Ճարտարապետության և շինարարության Հայաստանի ազգային համալսարան» հիմնադրամի (այսուհետ՝ հիմնադրամ) քաղ. Երևան, Խանջյան փ. 9 և 9/6 հասցեներում նոր գույքային համալիրի կառուցման համար հիմք են հանդիսանում ՀՀ կառավարության 17 օգոստոսի 2023 թ. N 1411-Ա որոշման 5-րդ կետի 4-րդ ենթակետի «գ» պարբերությամբ նոր գույքային համալիրի նախագծման մշակման հանձնարարականը, Վերոհիշյալ տարածքների անշարժ գույքի նկատմամբ իրավունքի պետական գրանցման վկայականները (N 01-006-0211-0404 և 01-006-0211-0403):

Նոր գույքային համալիրը նախատեսվում է տեղադրել Մ.Աբեղյանի անվան Ավագ դպրոցի աջակողմյան խուլ կողաճակատին կից, միաժամանակ ապամոնտաժելով դպրոցի ձախակողմյան խուլ կողաճակատին հարող, գործող նորմերին չբավարարող մարզասրահը և կաթսայատունը և ներառելով նոր գույքային համալիրում:

Նախատեսվող նոր գույքային համալիրը -1.35 նիշով կիսանկուղային հարկում զբաղեցնում է 28.80x14.20 մ. արտաքին չափերով հողատարածք, ներառելով մարզասրահ և վերջինիս համար անհրաժեշտ սպասարկող սենյեր (մարզչի սենյակ, հանդերձարանային ու սանհանգուցային սենյեր, փոքր և խոշոր մարզագույքերի պահոցներ, սանդղավանդակ վերելակ և միջանջային հատված):

0.00 նիշում ձևավորված անտրեսոլային հատվածում կազմակերպված է մուտքային հանգույց, մեկ լսարան, մարզական և այլ հանդիսությունների ընկալման դիտահարթակ: Այս, ինչպես նաև 3.90 նիշերում գործող դպրոցի խուլ կողաճակատային հատվածում նախատեսվում են 1.4 և 2.2(Н) մետր չափերով բացվածքներ, որոնցով կազմակերպվում է առկա և նոր մասնաշենքերի միջանցքային հաղորդակցություն:

Երկրորդ և Երրորդ հարկում՝ (3.90 և 7.20 նիշեր) կազմակերպված են 28 աշակերտների համար երեքական լսարաններ, մեթոդական աշխատանքների և ուսուցիչների երկուական սենյակներ, սանհանգույցներ և ռեկրեացիոն տարածքներ:

Չորրորդ հարկը՝ (10.50 նիշ) ներառում է վարչական նշանակության տարածքներ, բաց տերասային հարթակ, սանհանգույց և շենքային համալիրին սպասարկող նոր կաթսայատուն:


Բոլոր հարկերը հաղորդակցվում են սանդղավանդակներով և վերելակով: Տանիքը հարթ է՝, կազմակերպված ջրահեռացմամբ: Մասնաշենքի ճակատային լուծումները մշակված են ժամանակակից ուսումնական շենքերի բացվածքներին և հարդարանքին բնորոշ մոտեցումներով, հաշվի առնելով առկա մասնաշենքի բակային և արտաքին ճակատների հարդարման նյութերի տեսակը, մակատեսքը և գույնային երանգները:


Տեխնիկատնտեսական ցուցանիշներ՝


Կիսանկուղային հարկի	շին. մակ. 374.2.9 քառ.մ
Առաջին հարկի	շին. մակ. 137.1 քառ.մ
Երկտորդ հարկի	շին. մակ. 377.3 քառ.մ
Երրորդ հարկի	շին. մակ. 336.8 քառ.մ
Չորրորդ հարկի	շին. մակ. 294.3 քառ.մ
Ընդհանուր	շին. մակ. 1519.9 քառ.մ


***Ծանոթություն**

Նախագծում առկա 27.8 քառ.մ ընդհանուր մակերեսով տարիանման բացօդյա մետաղական սանդուղքները չեն ներառված ընդհանուր շին մակերեսում:

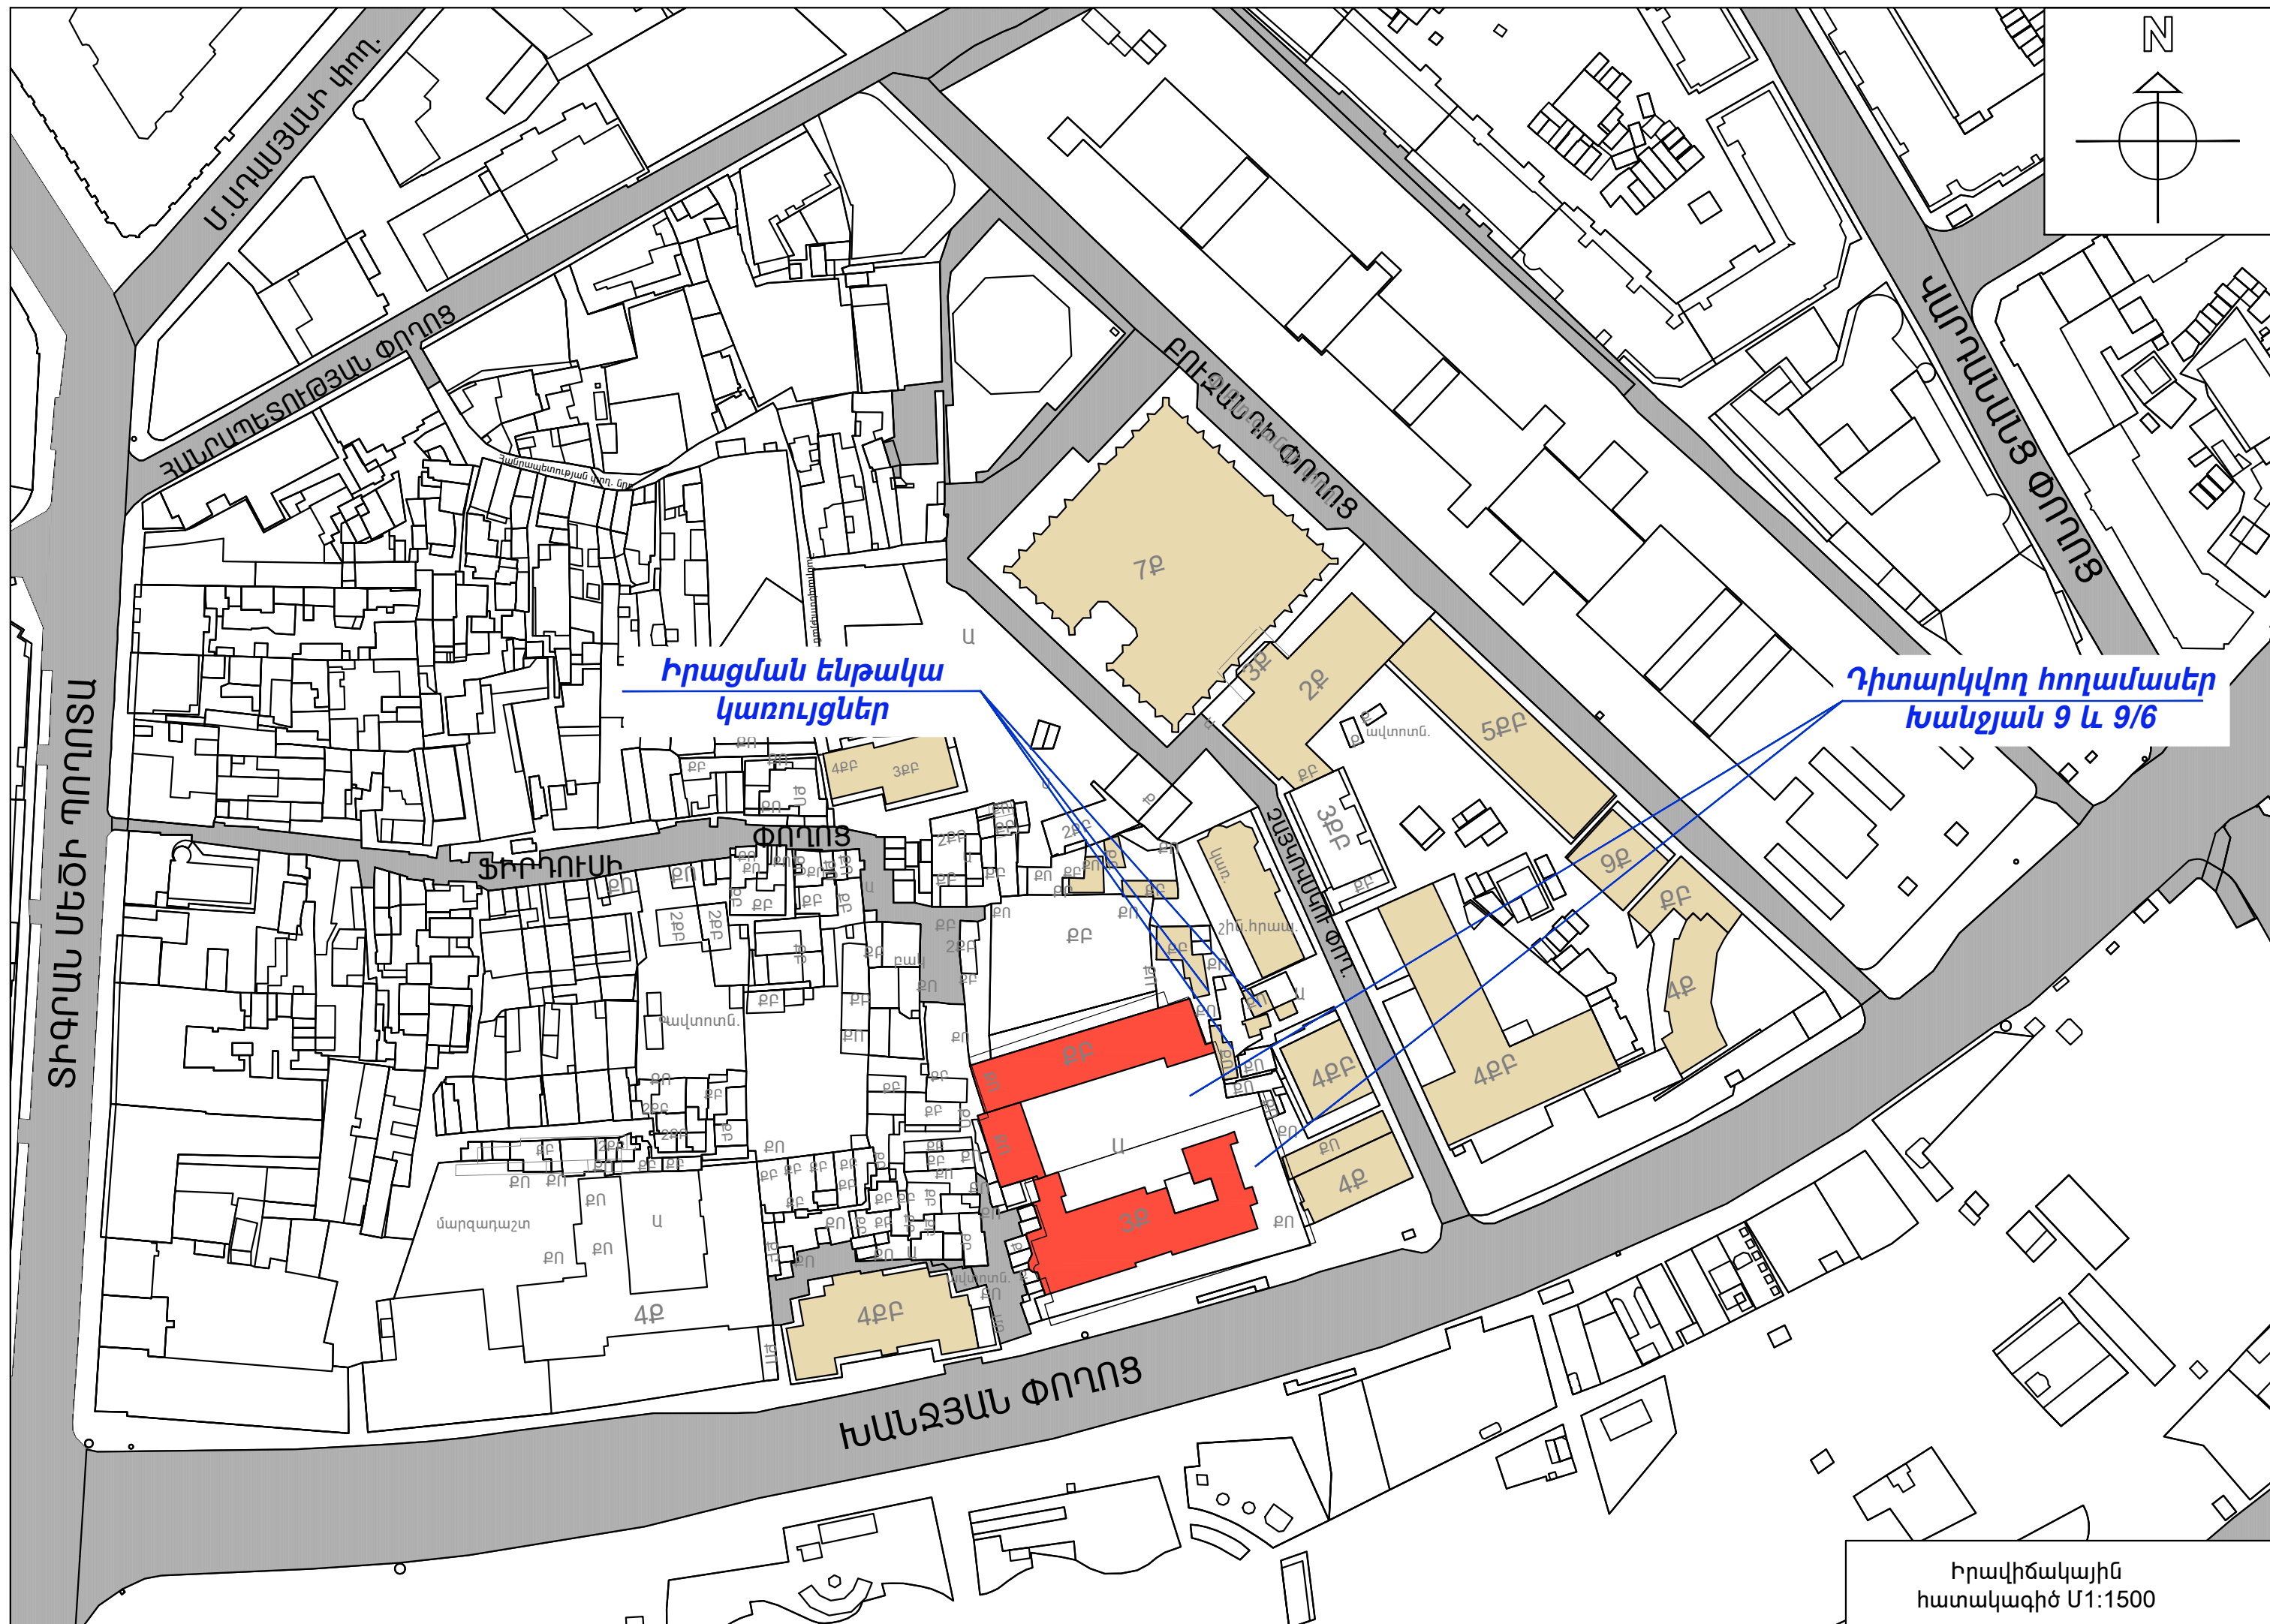


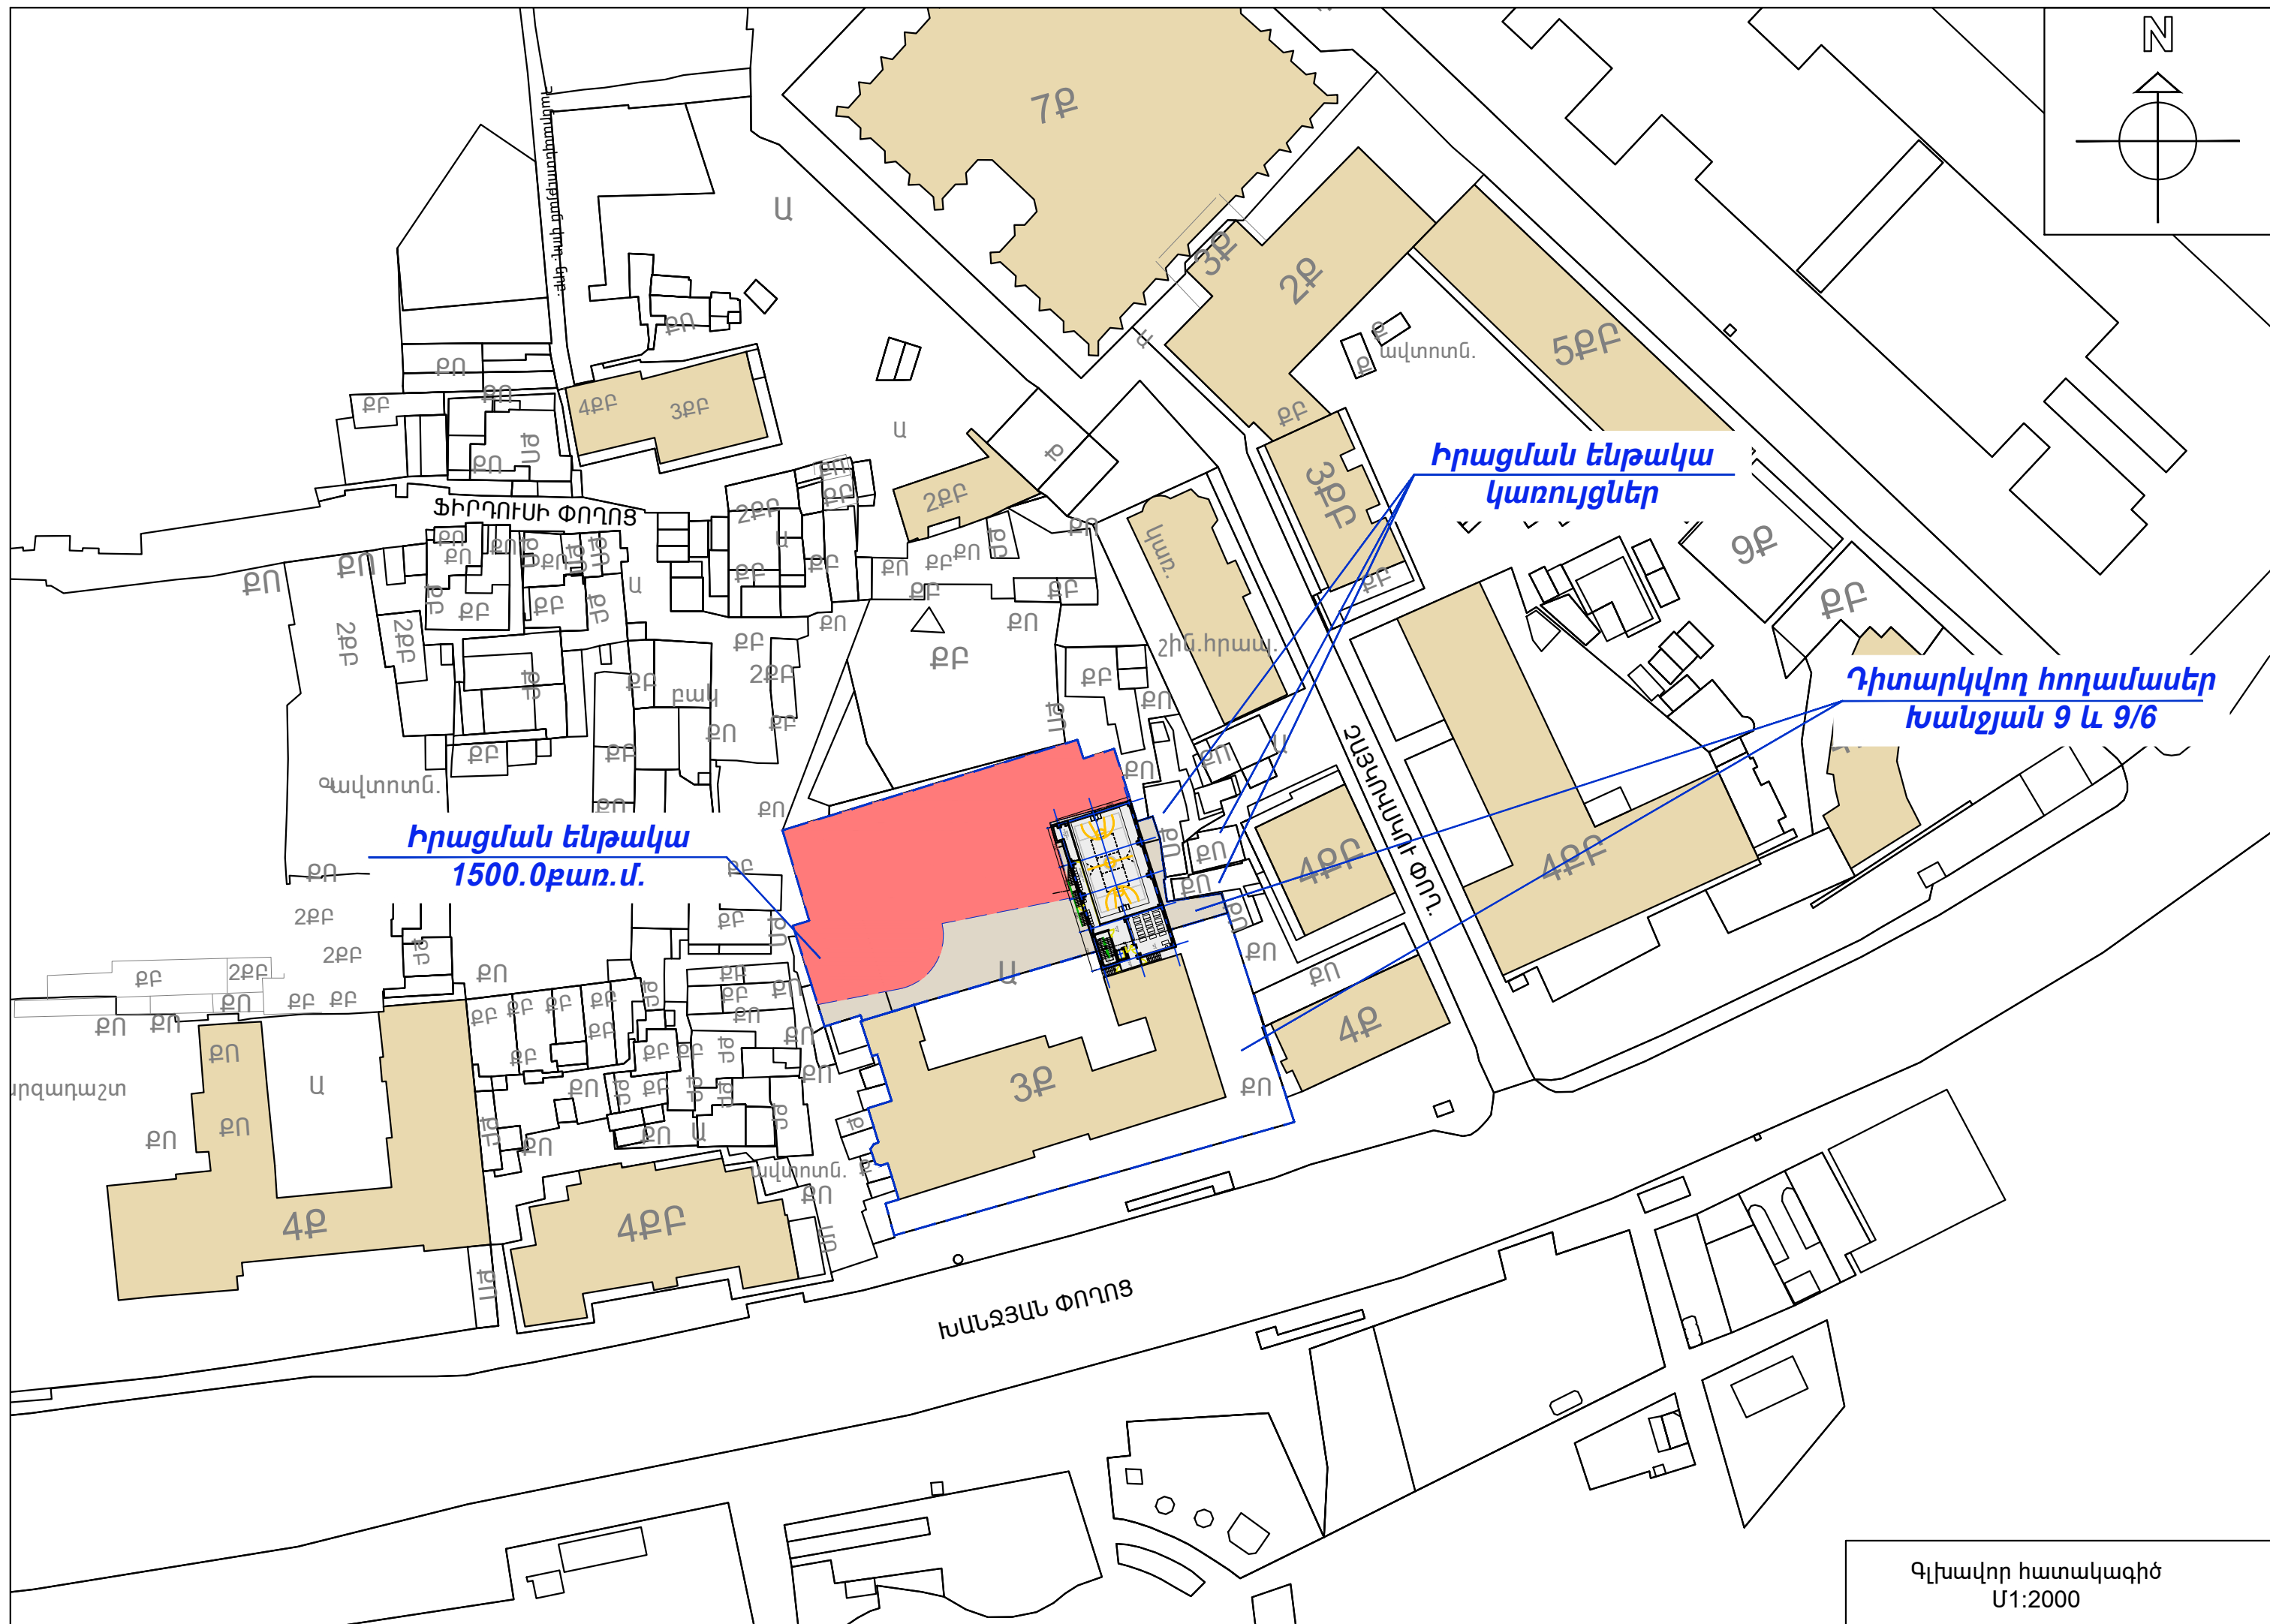

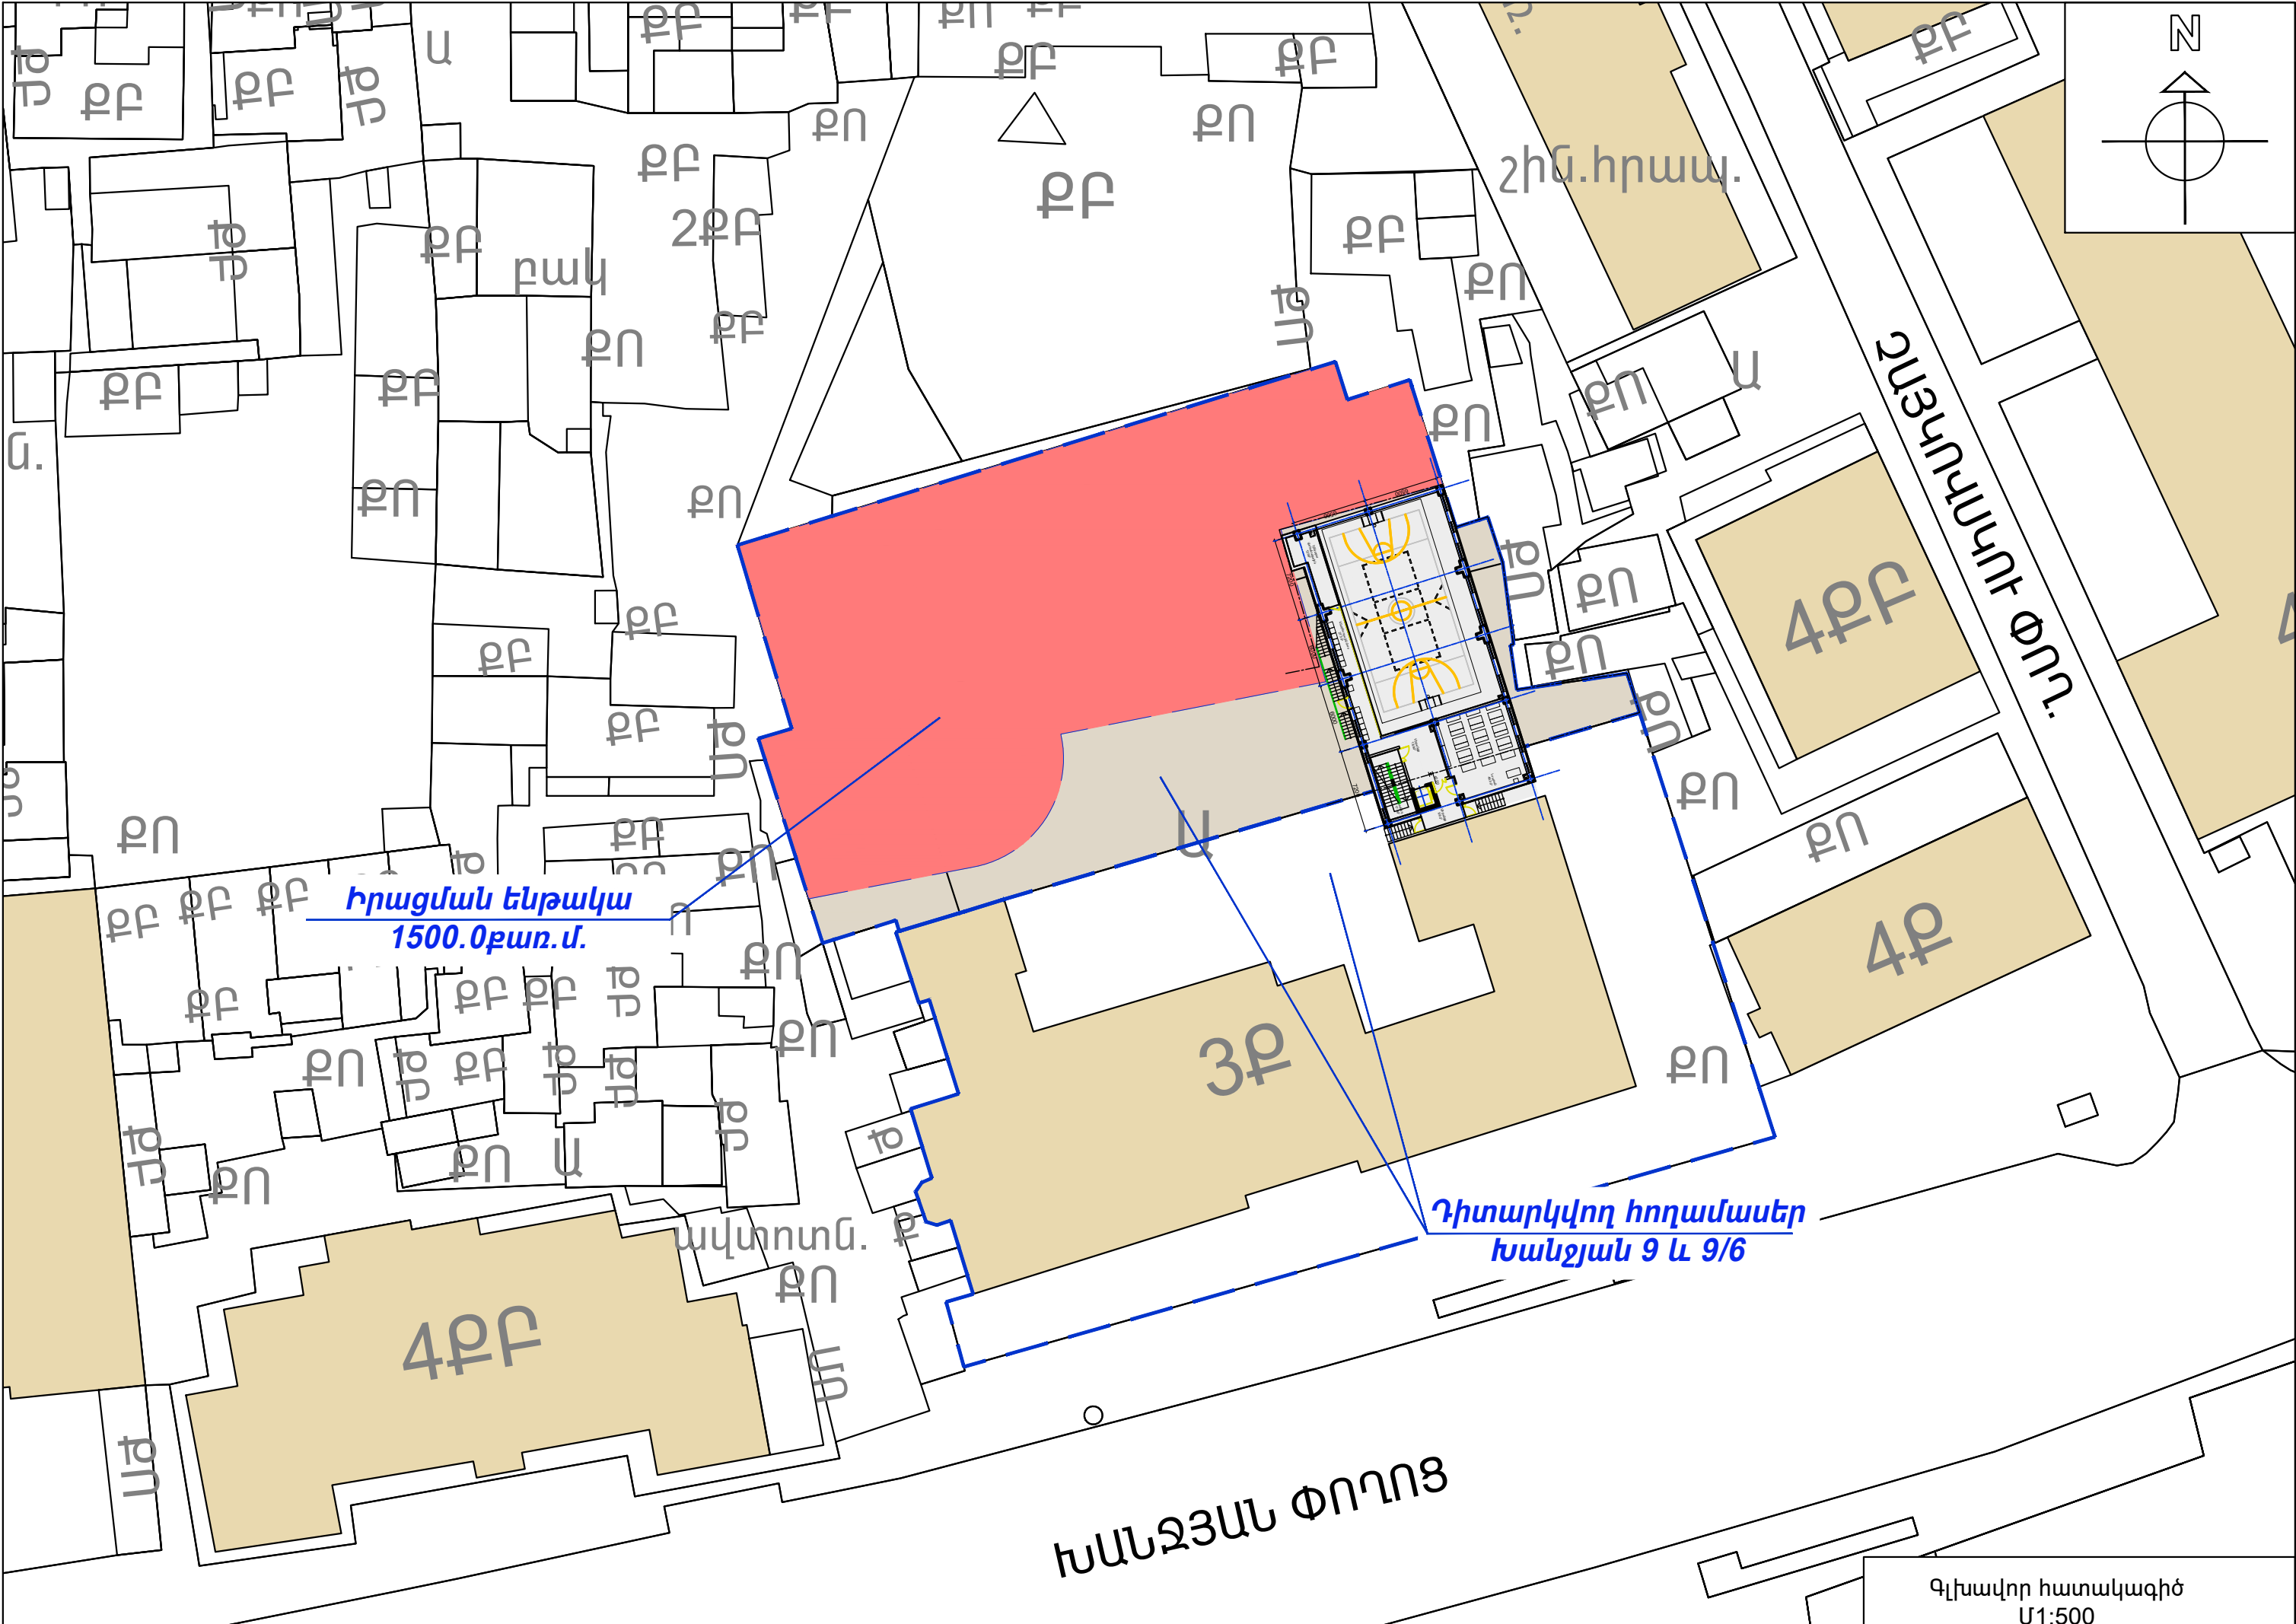

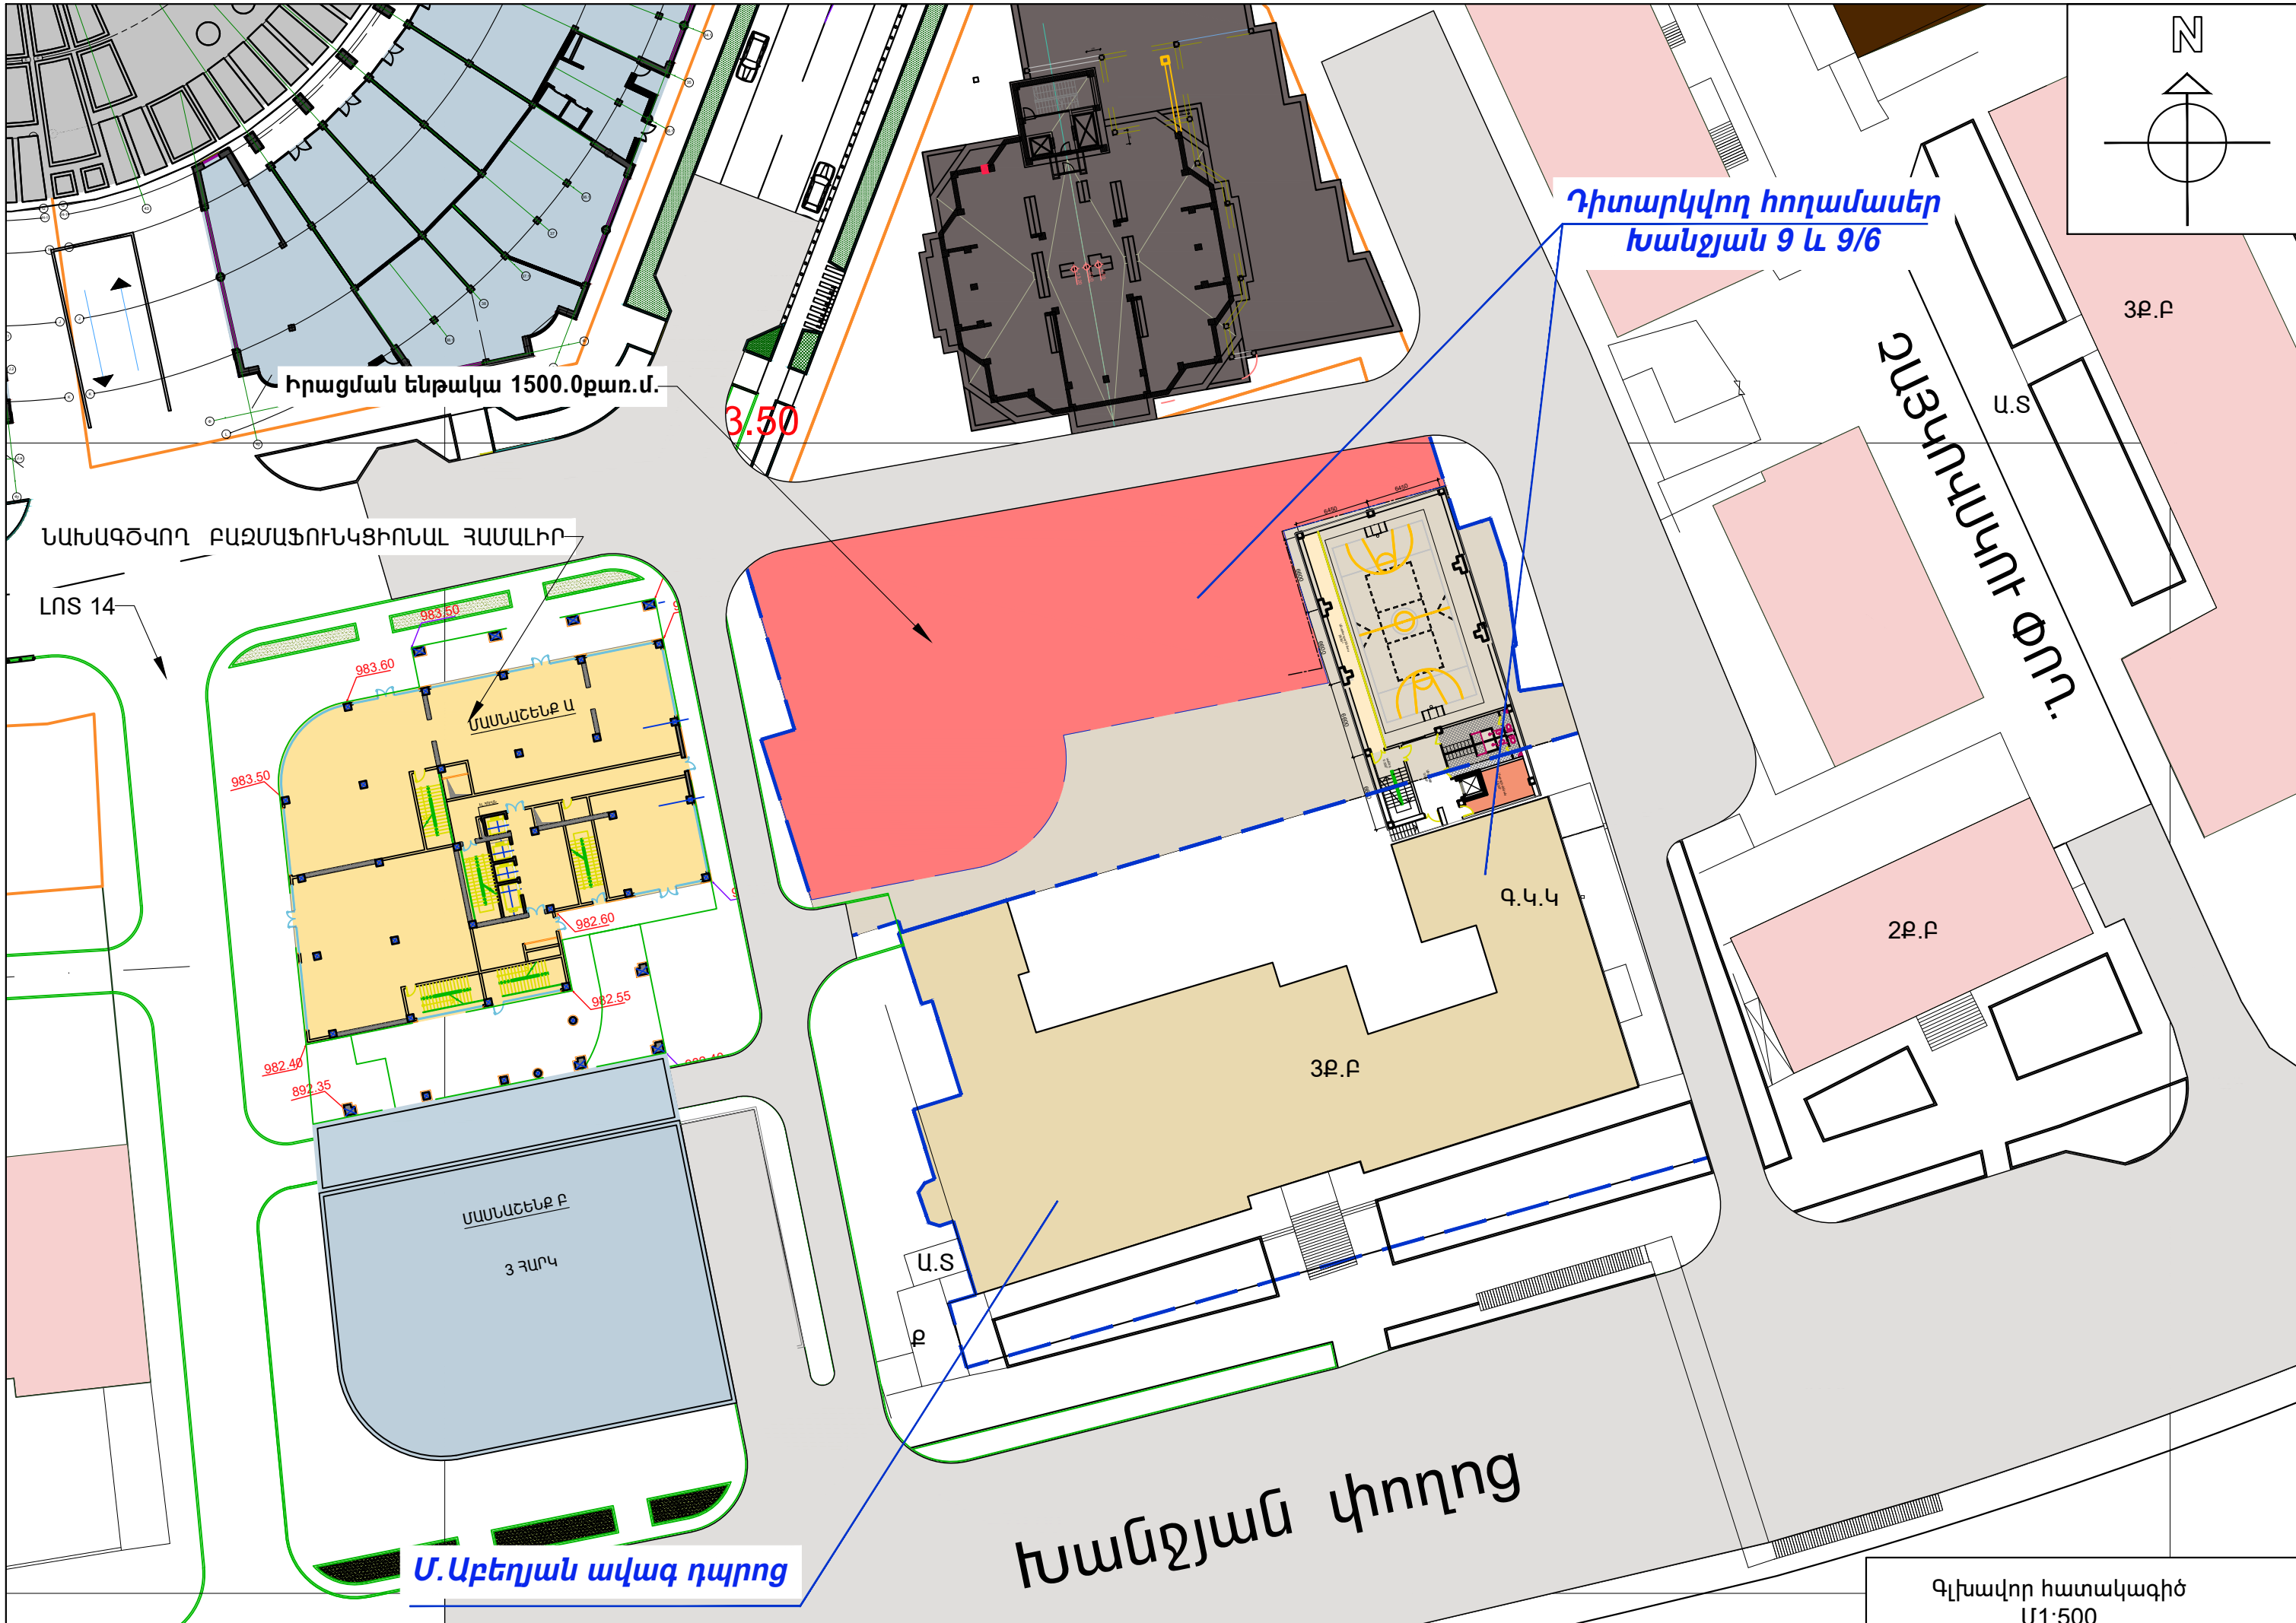

N

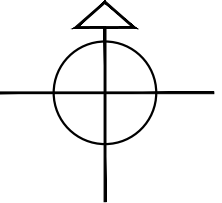



Դիտարկվող հողամասեր
Խանջյան 9 և 9/6

Իրացման ենթակա 1500.0քառ.մ.

3.50

ՆԱԽԱԳԾՎՈՂ ԲԱԶՄԱՖՈՒՆԿՑԻՈՆԱԼ ՀԱՍՄԱԼԻՐ

LNS 14

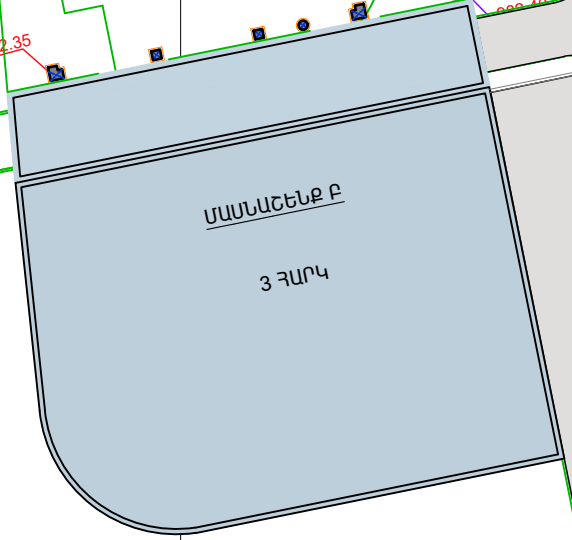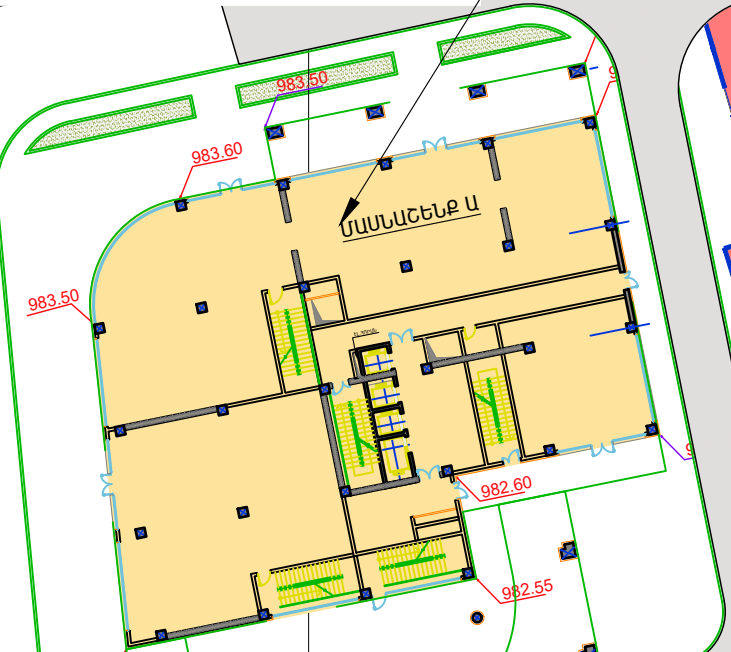

Մ.Աբեղյան ավագ դպրոց

Խանջյան փողոց


2Ք.Բ

3Ք.Բ

Գ.Կ.Կ

Գլխավոր հատակագիծ
Մ1:500

Հողամասի
սեփականության
ուղվագիծ

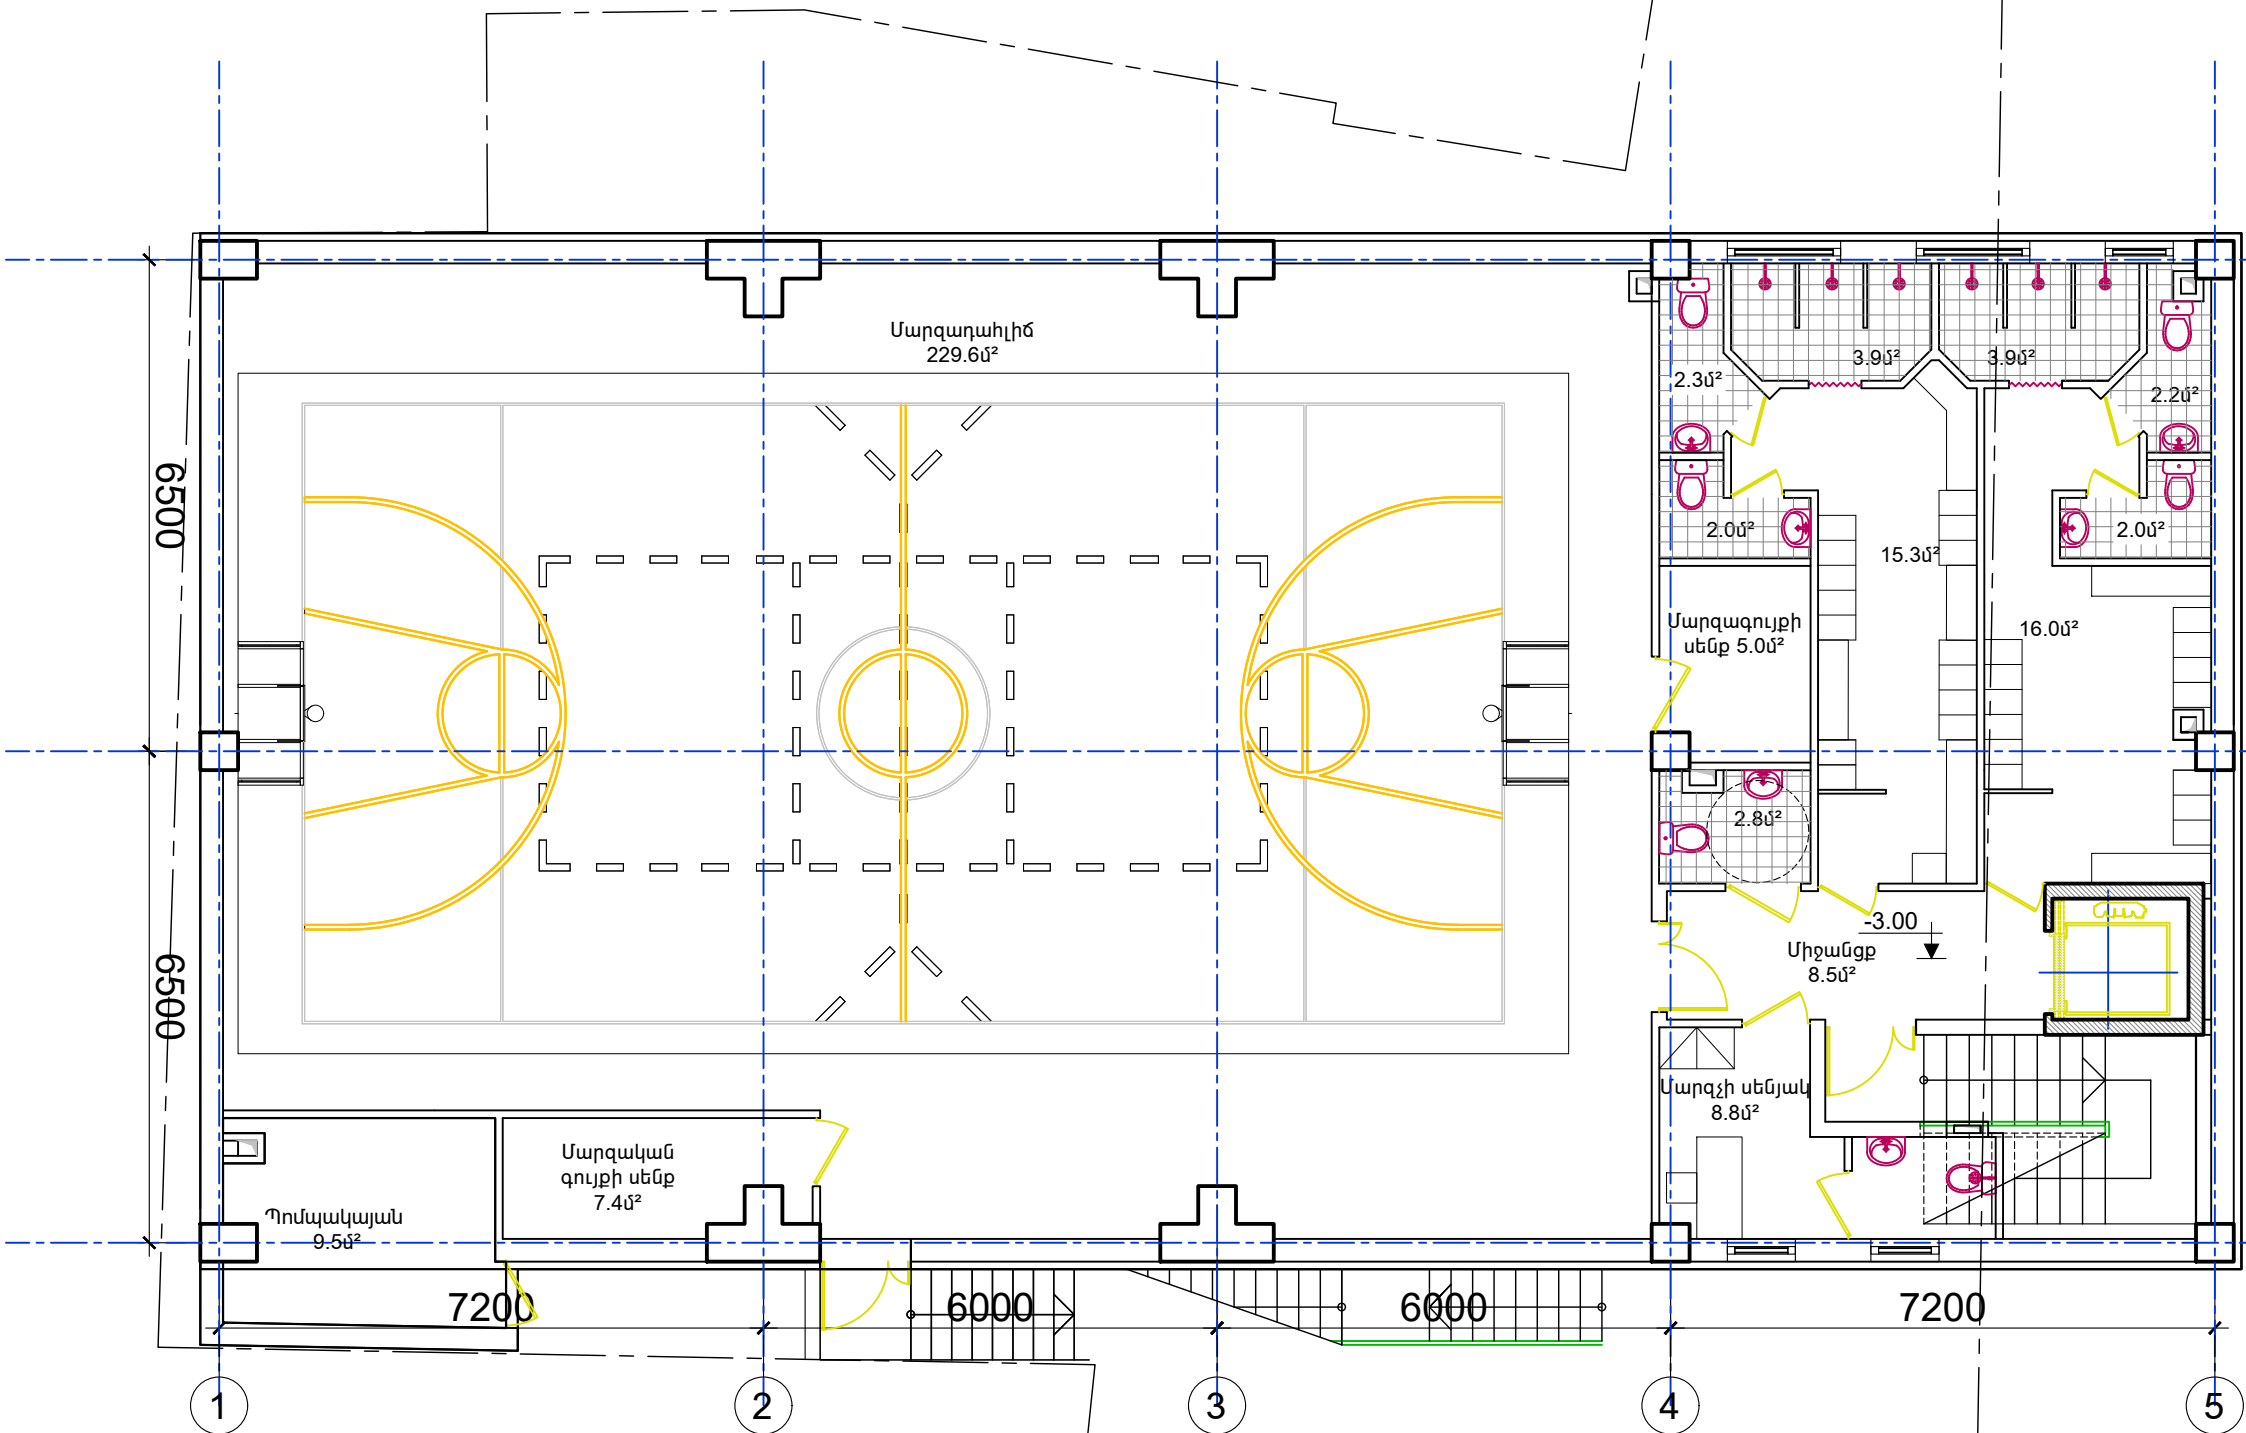


Կիսանկուղային հարկի հատակագիծ

Ընդհանուր շին. մակ. 374.2մ²
Ընդհանուր օգտ. մակ. 313.1մ²

Կիսանկուղային հարկի հատակագիծ
-3.00 միջի վրա Մ1:100

Առաջին հարկի հատակագիծ


Ընդհանուր շին. մակ. 137.1մ²
Ընդհանուր օգտ. մակ. 120.0մ²

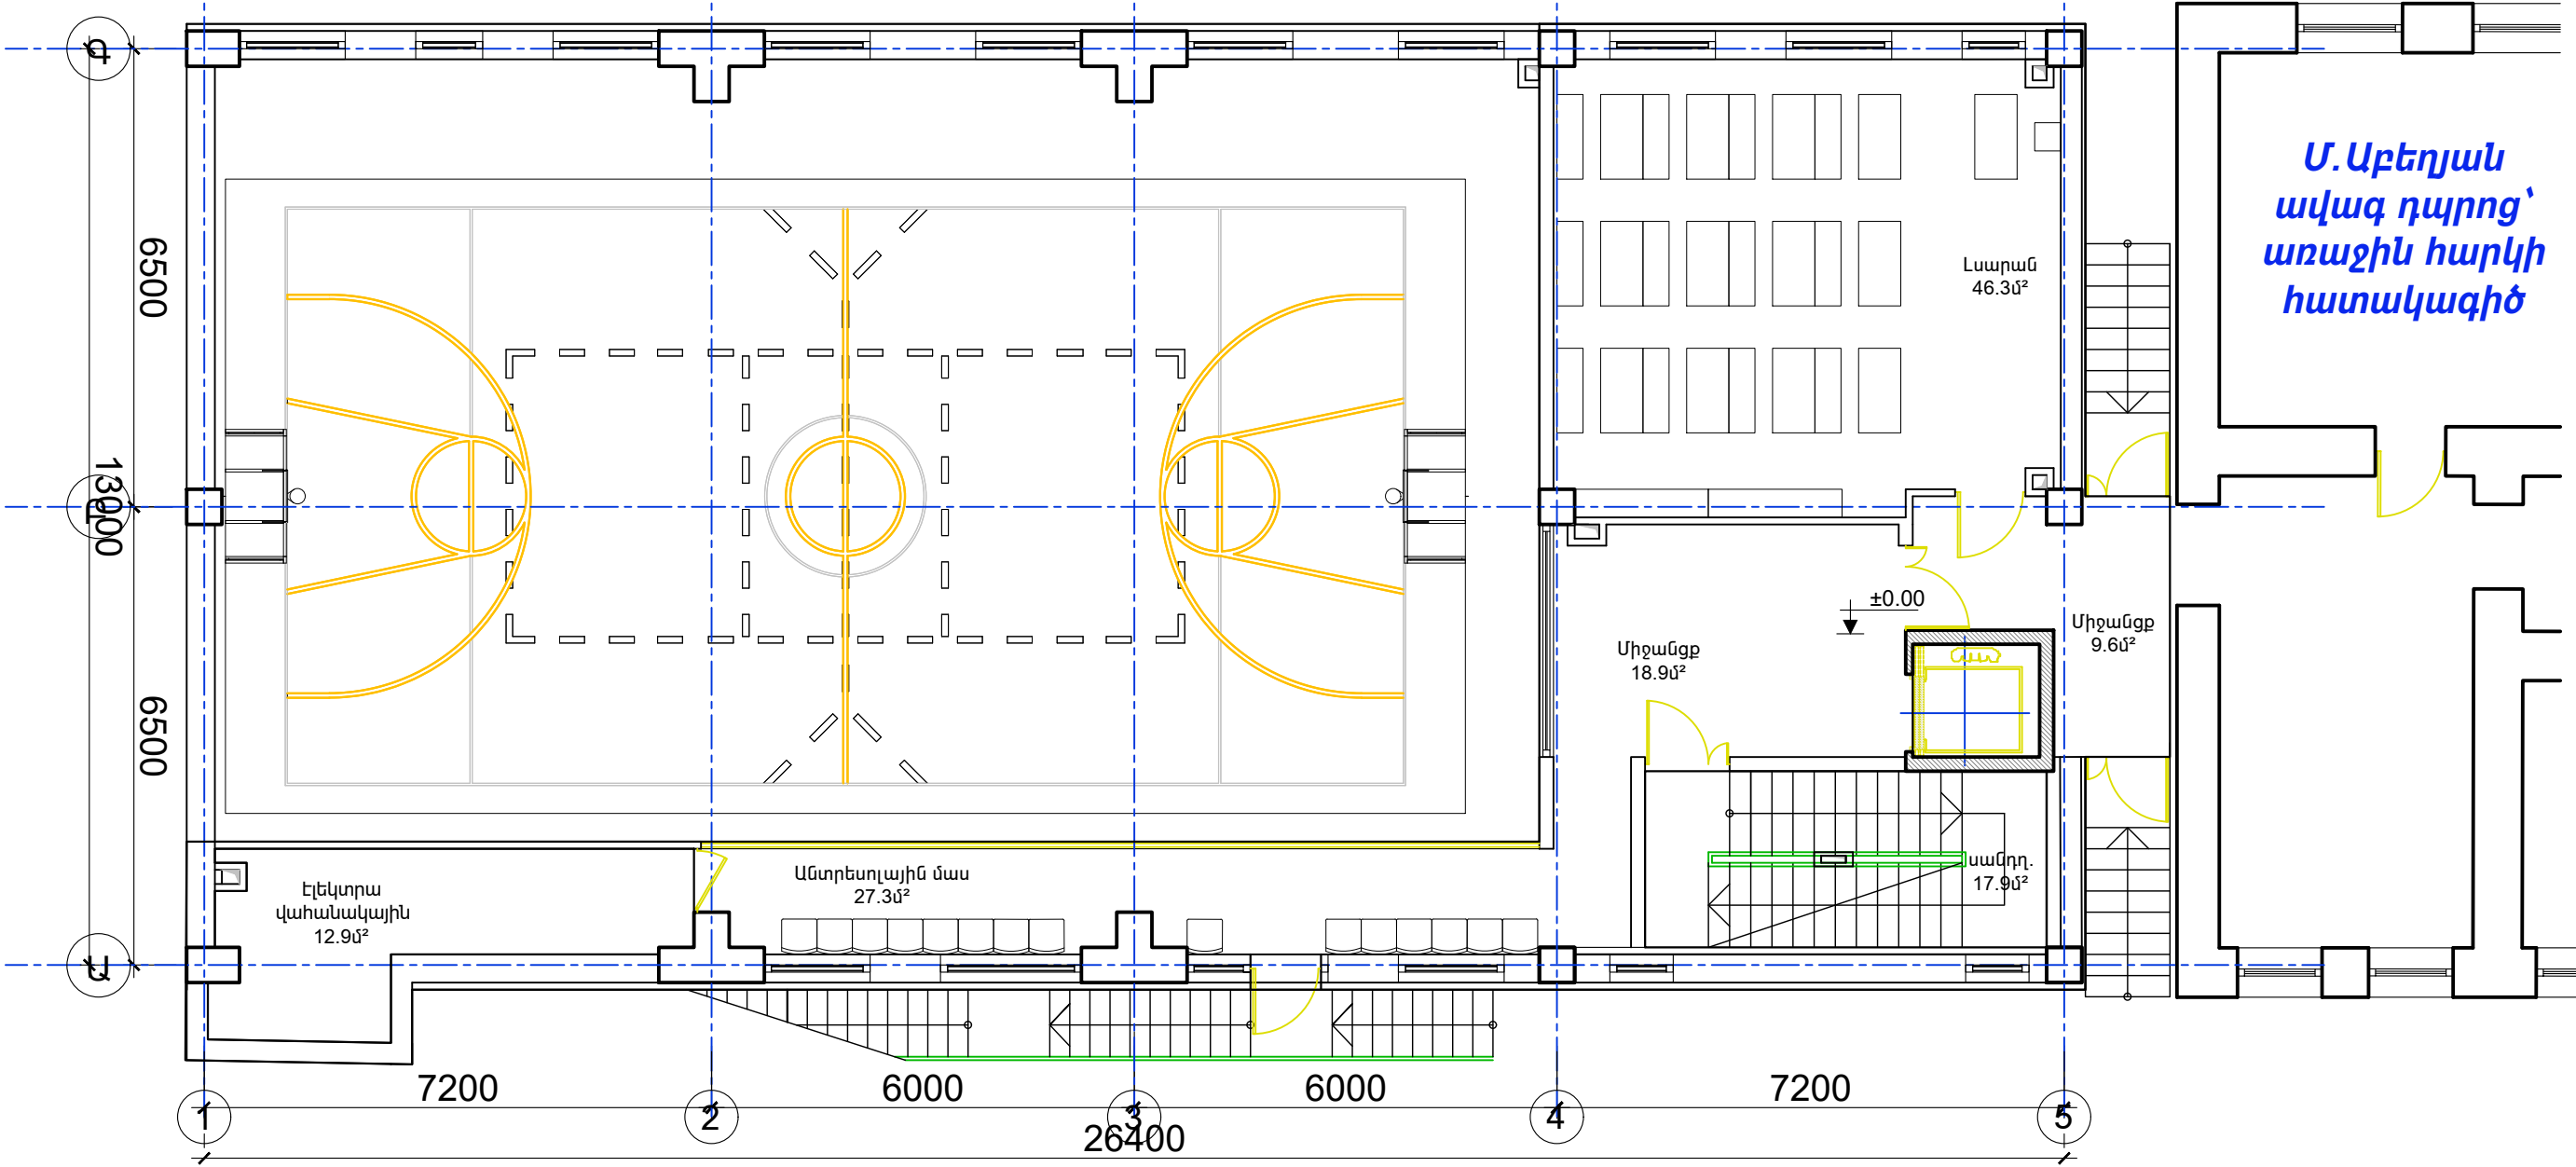

Մ.Աբեղյան
ավագ դպրոց՝
առաջին հարկի
հատակագիծ

Երկրորդ հարկի հատակագիծ


Ընդհանուր շին. մակ. 377.3մ²
Ընդհանուր օգտ. մակ. 321.4մ²

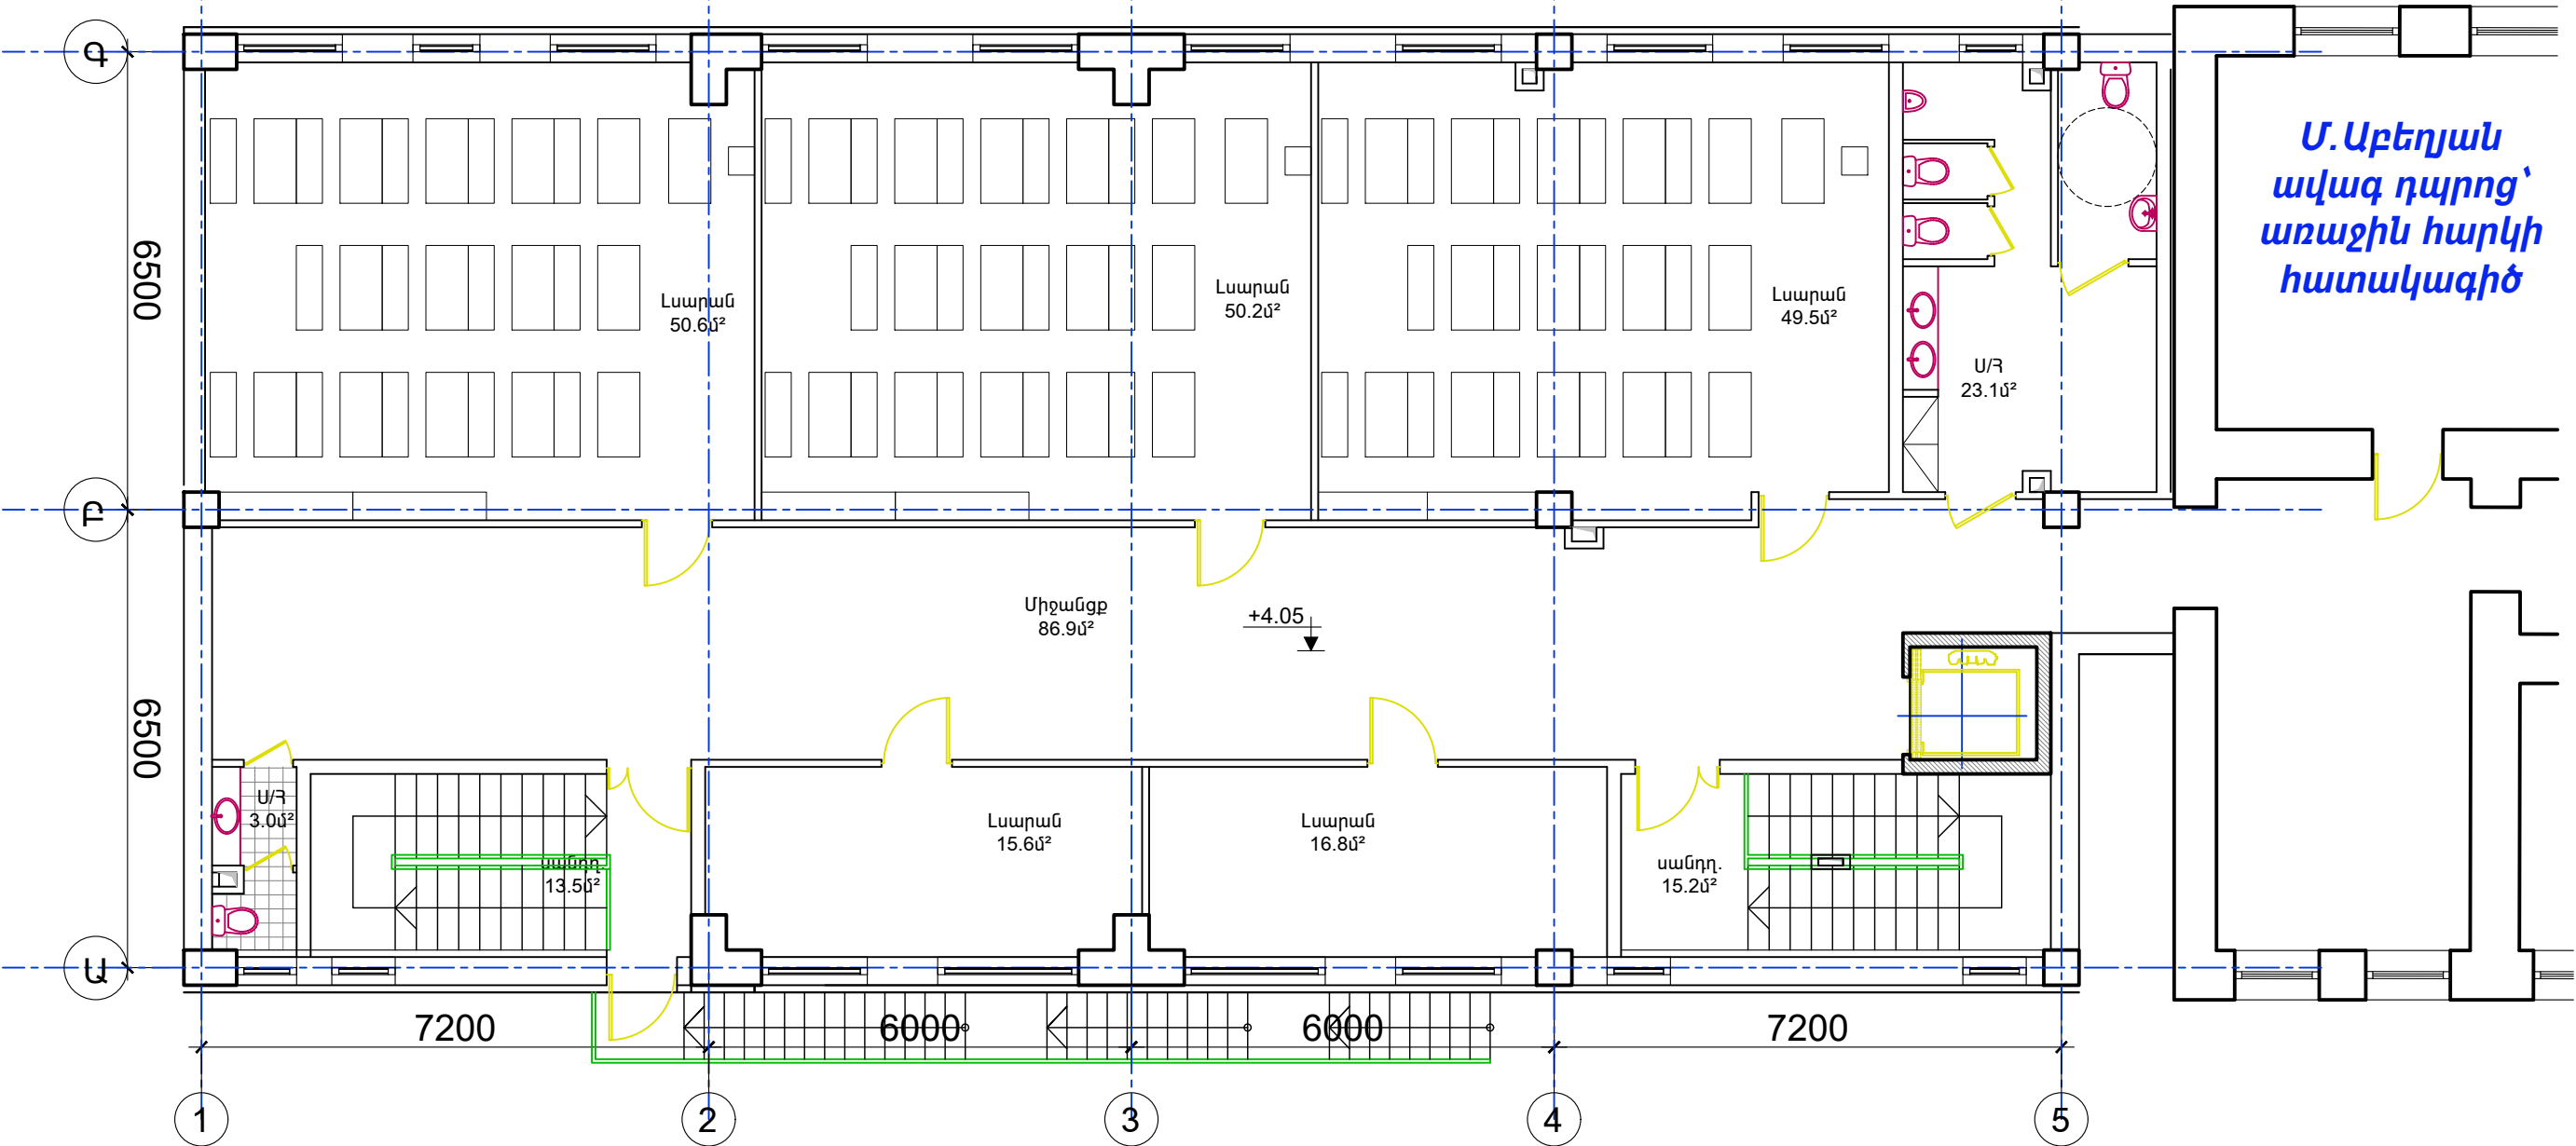

Մ.Աբեղյան
ավագ դպրոց՝
առաջին հարկի
հատակագիծ

Երրորդ հարկի հատակագիծ


Ընդհանուր շին. մակ. 336.8մ²
Ընդհանուր օգտ. մակ. 322.2մ²

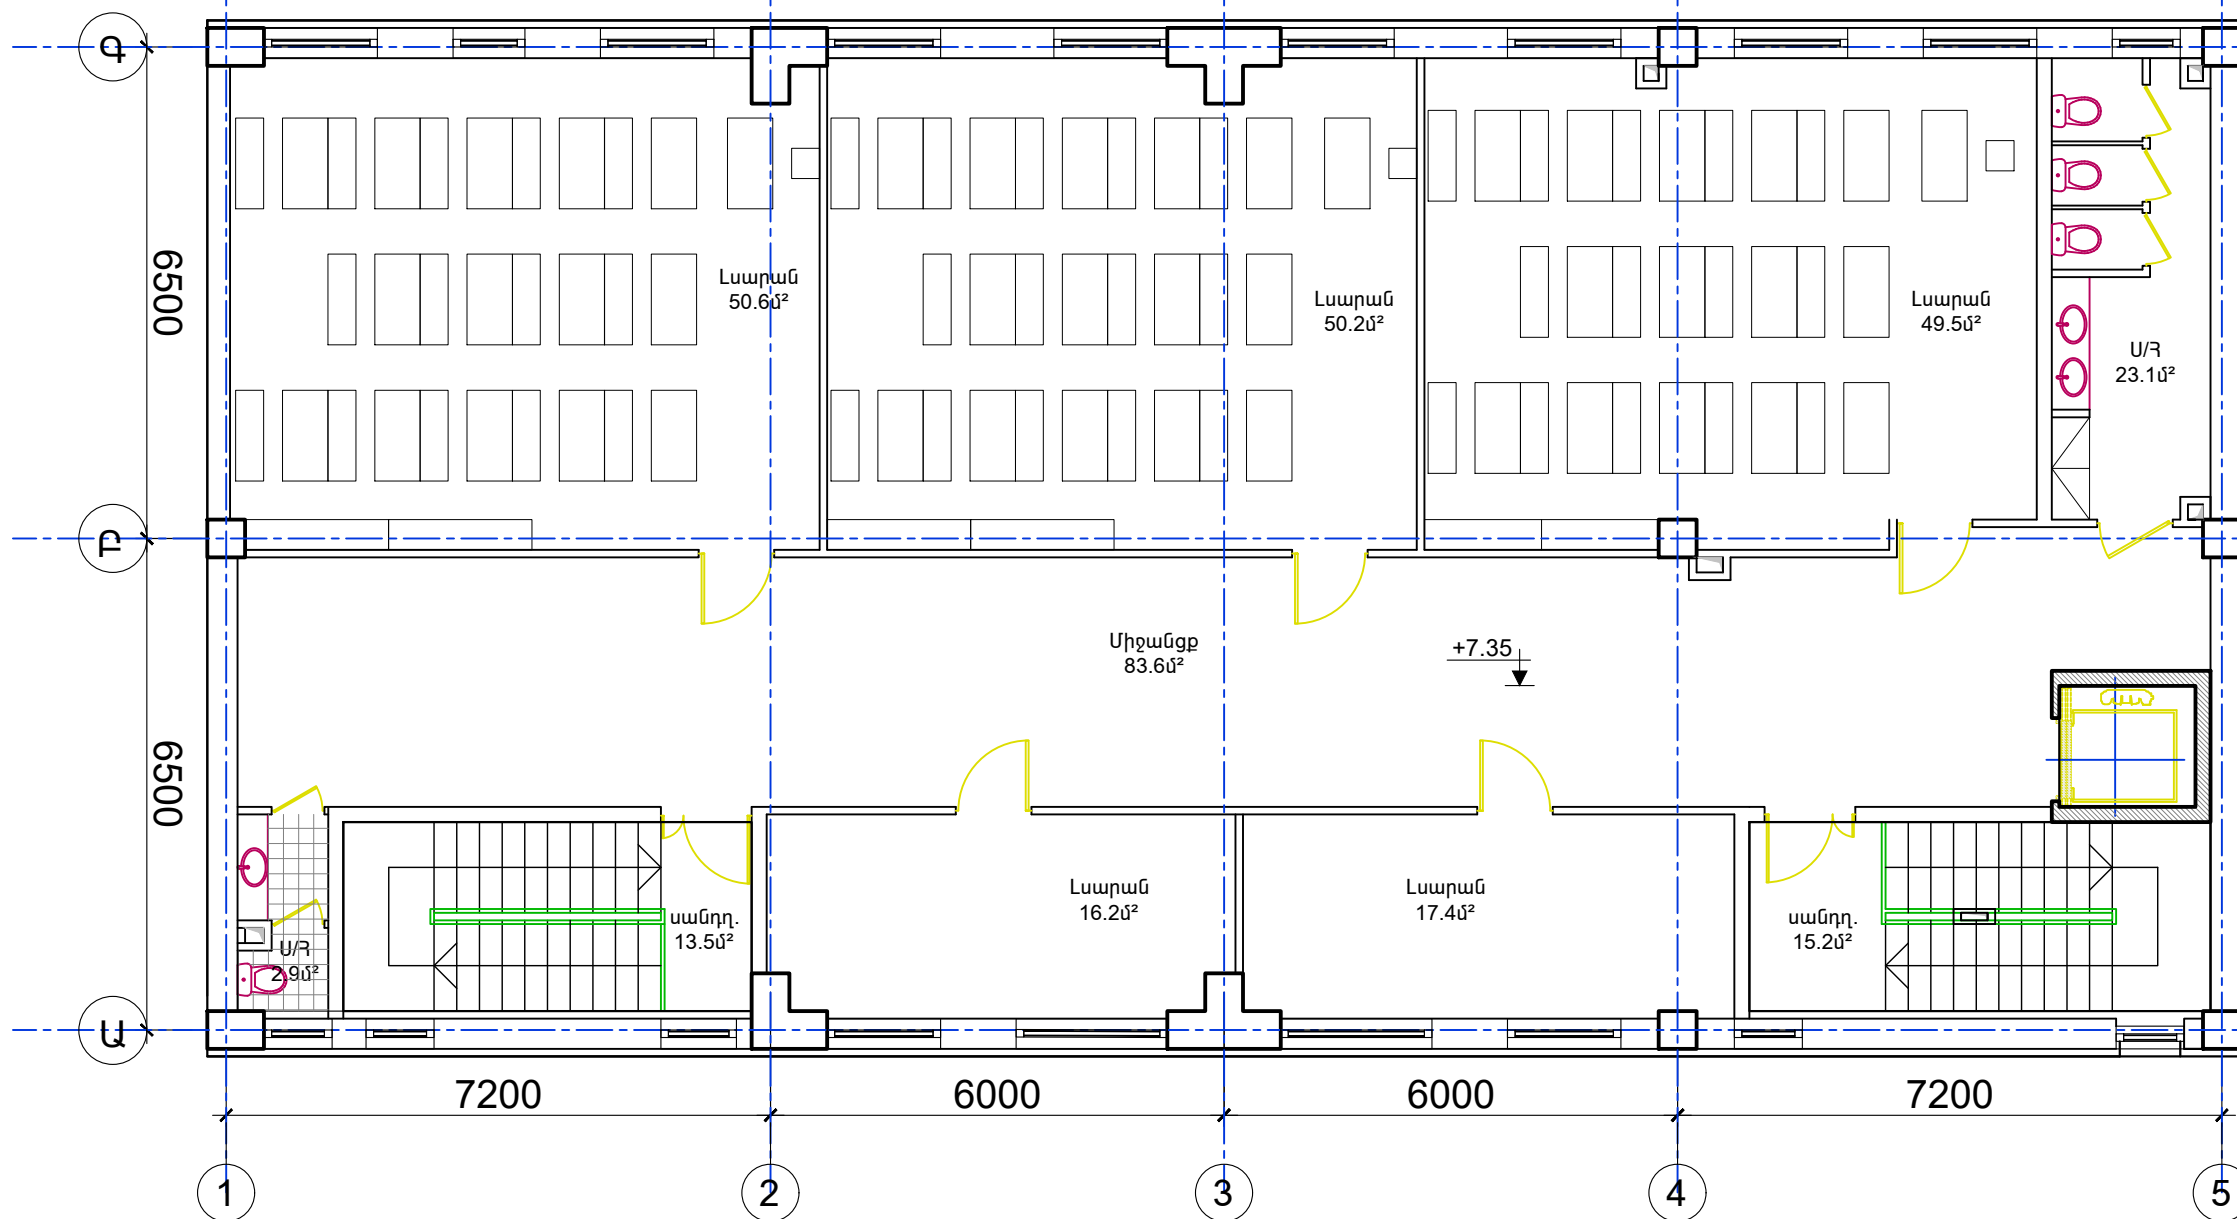


Մ.Աբեղյան
ավագ դպրոց՝
առաջին հարկի
հատակագիծ

Չորրորդ հարկի հատակագիծ


Ընդհանուր շին. մակ. 294.3մ²
Ընդհանուր օգտ. մակ. 248.5մ²

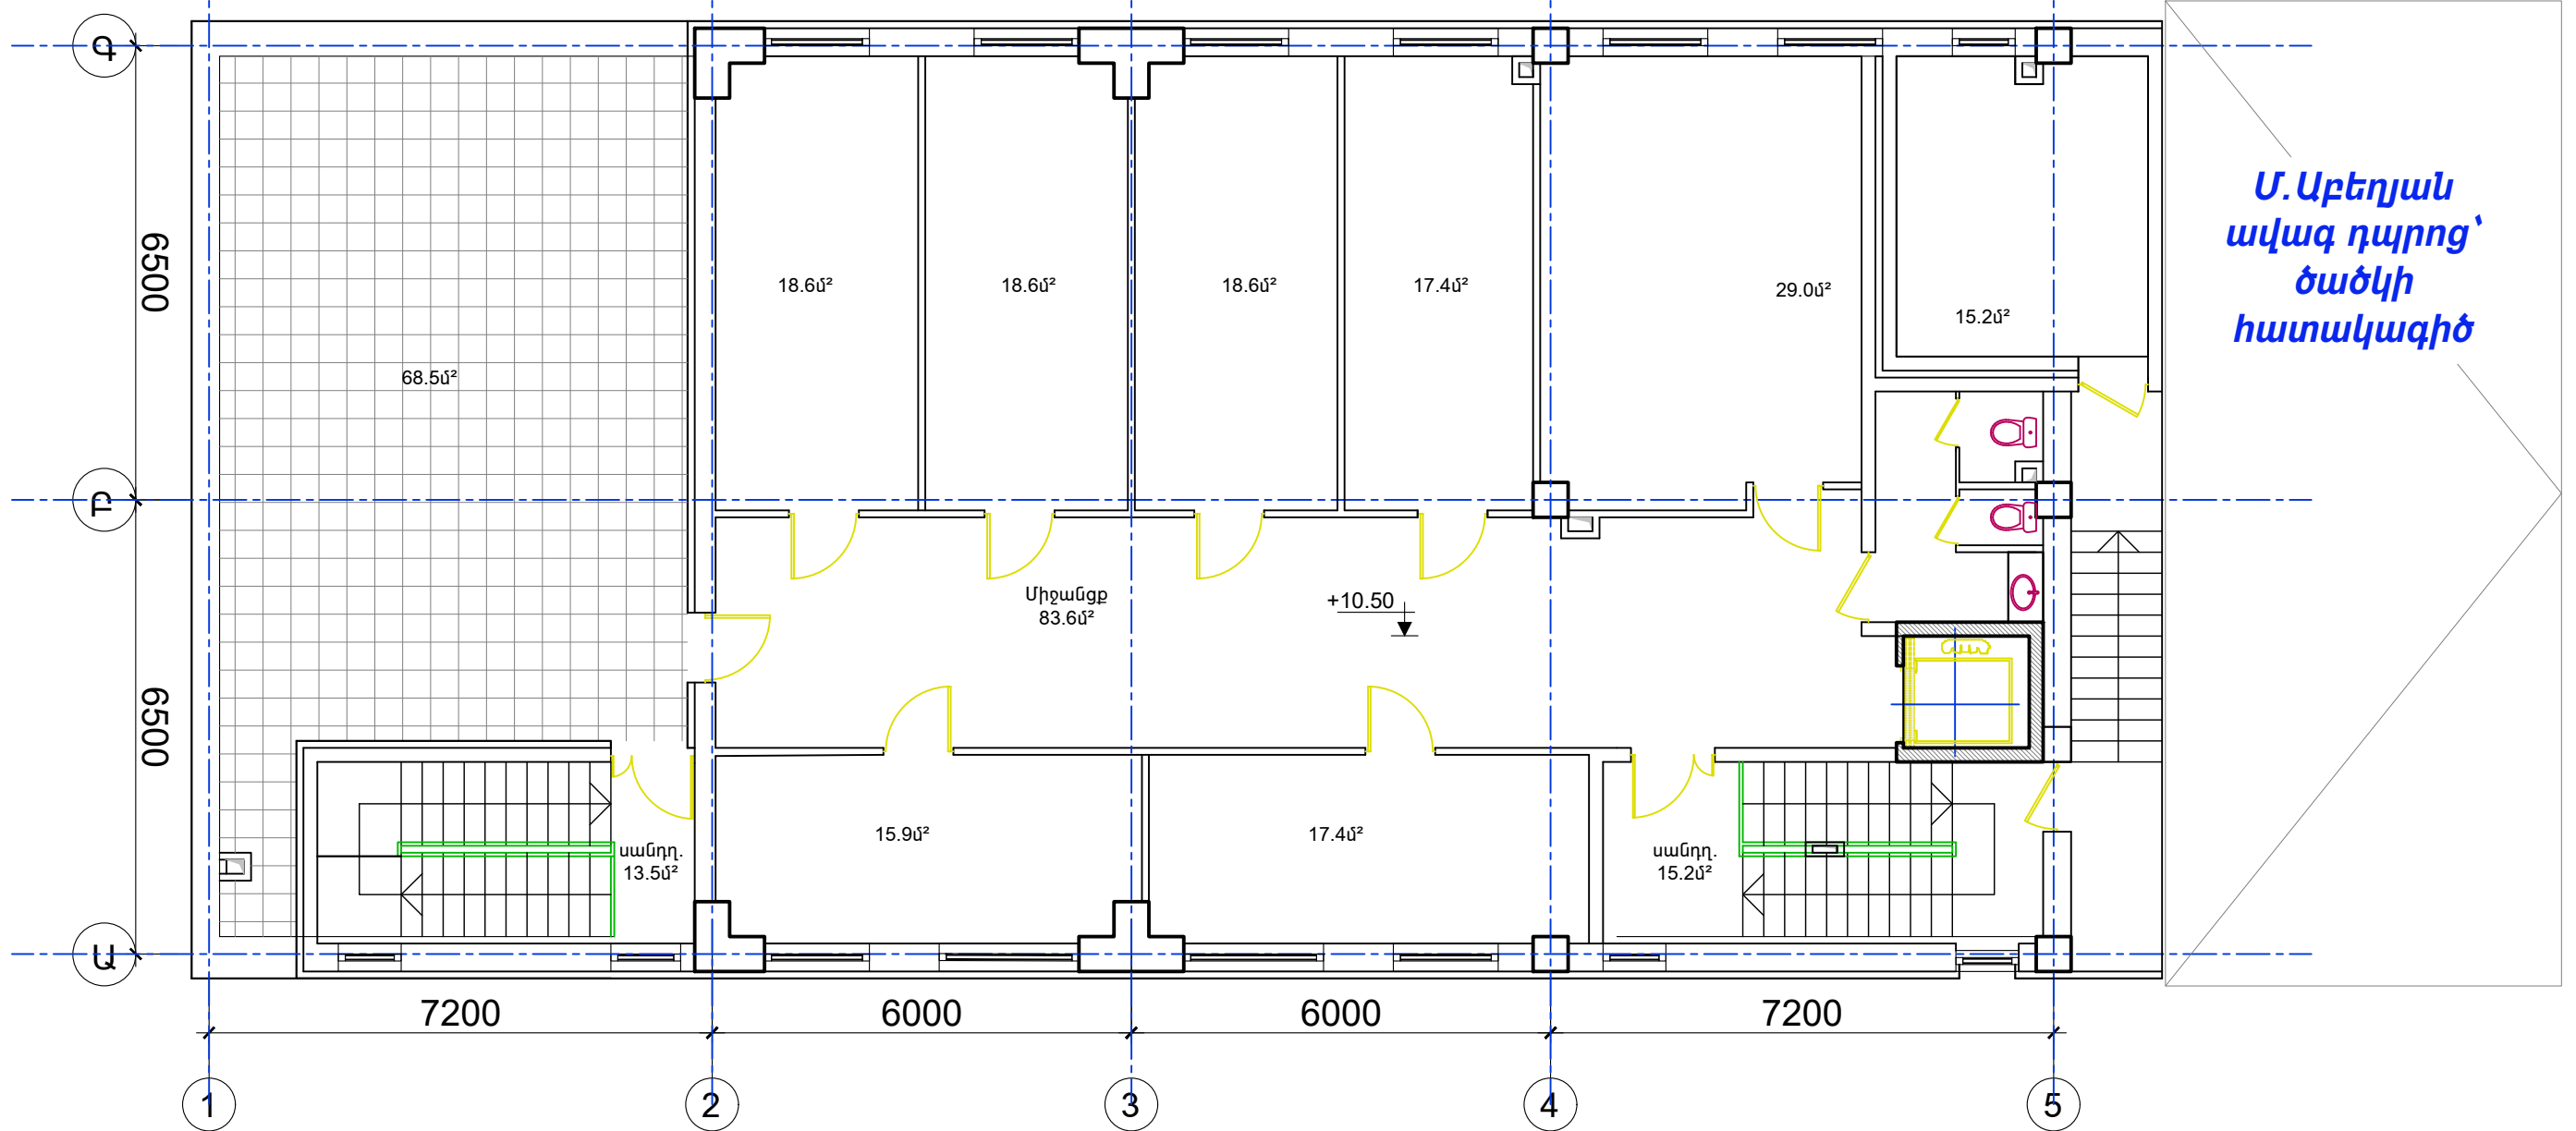


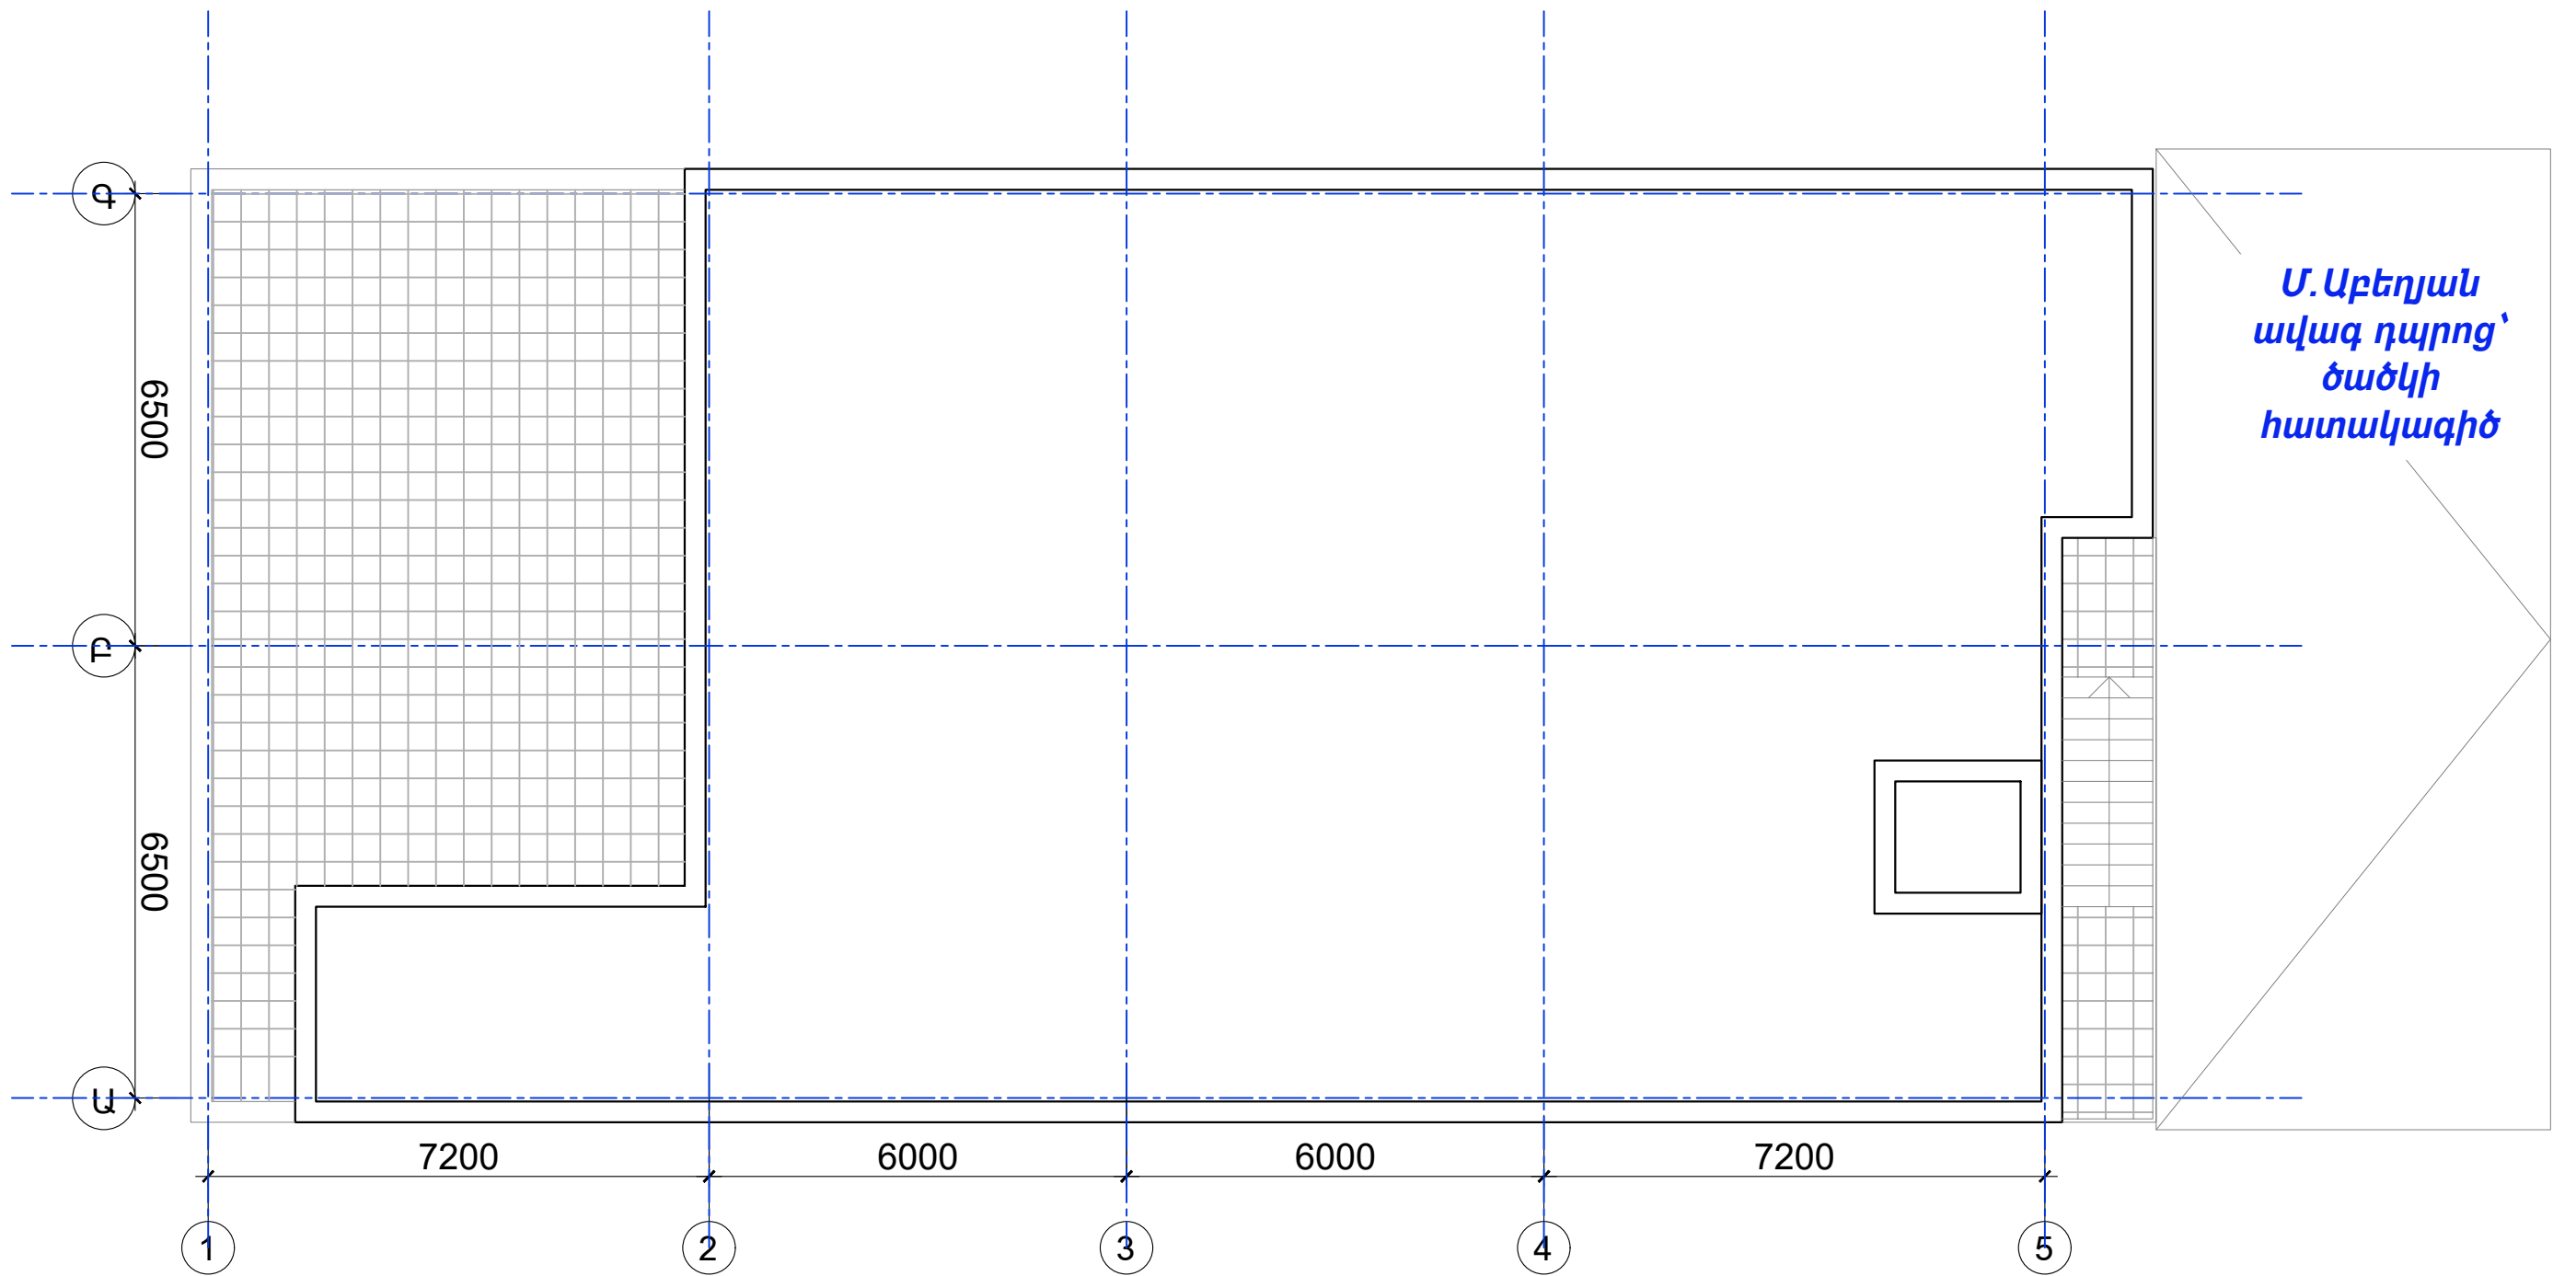






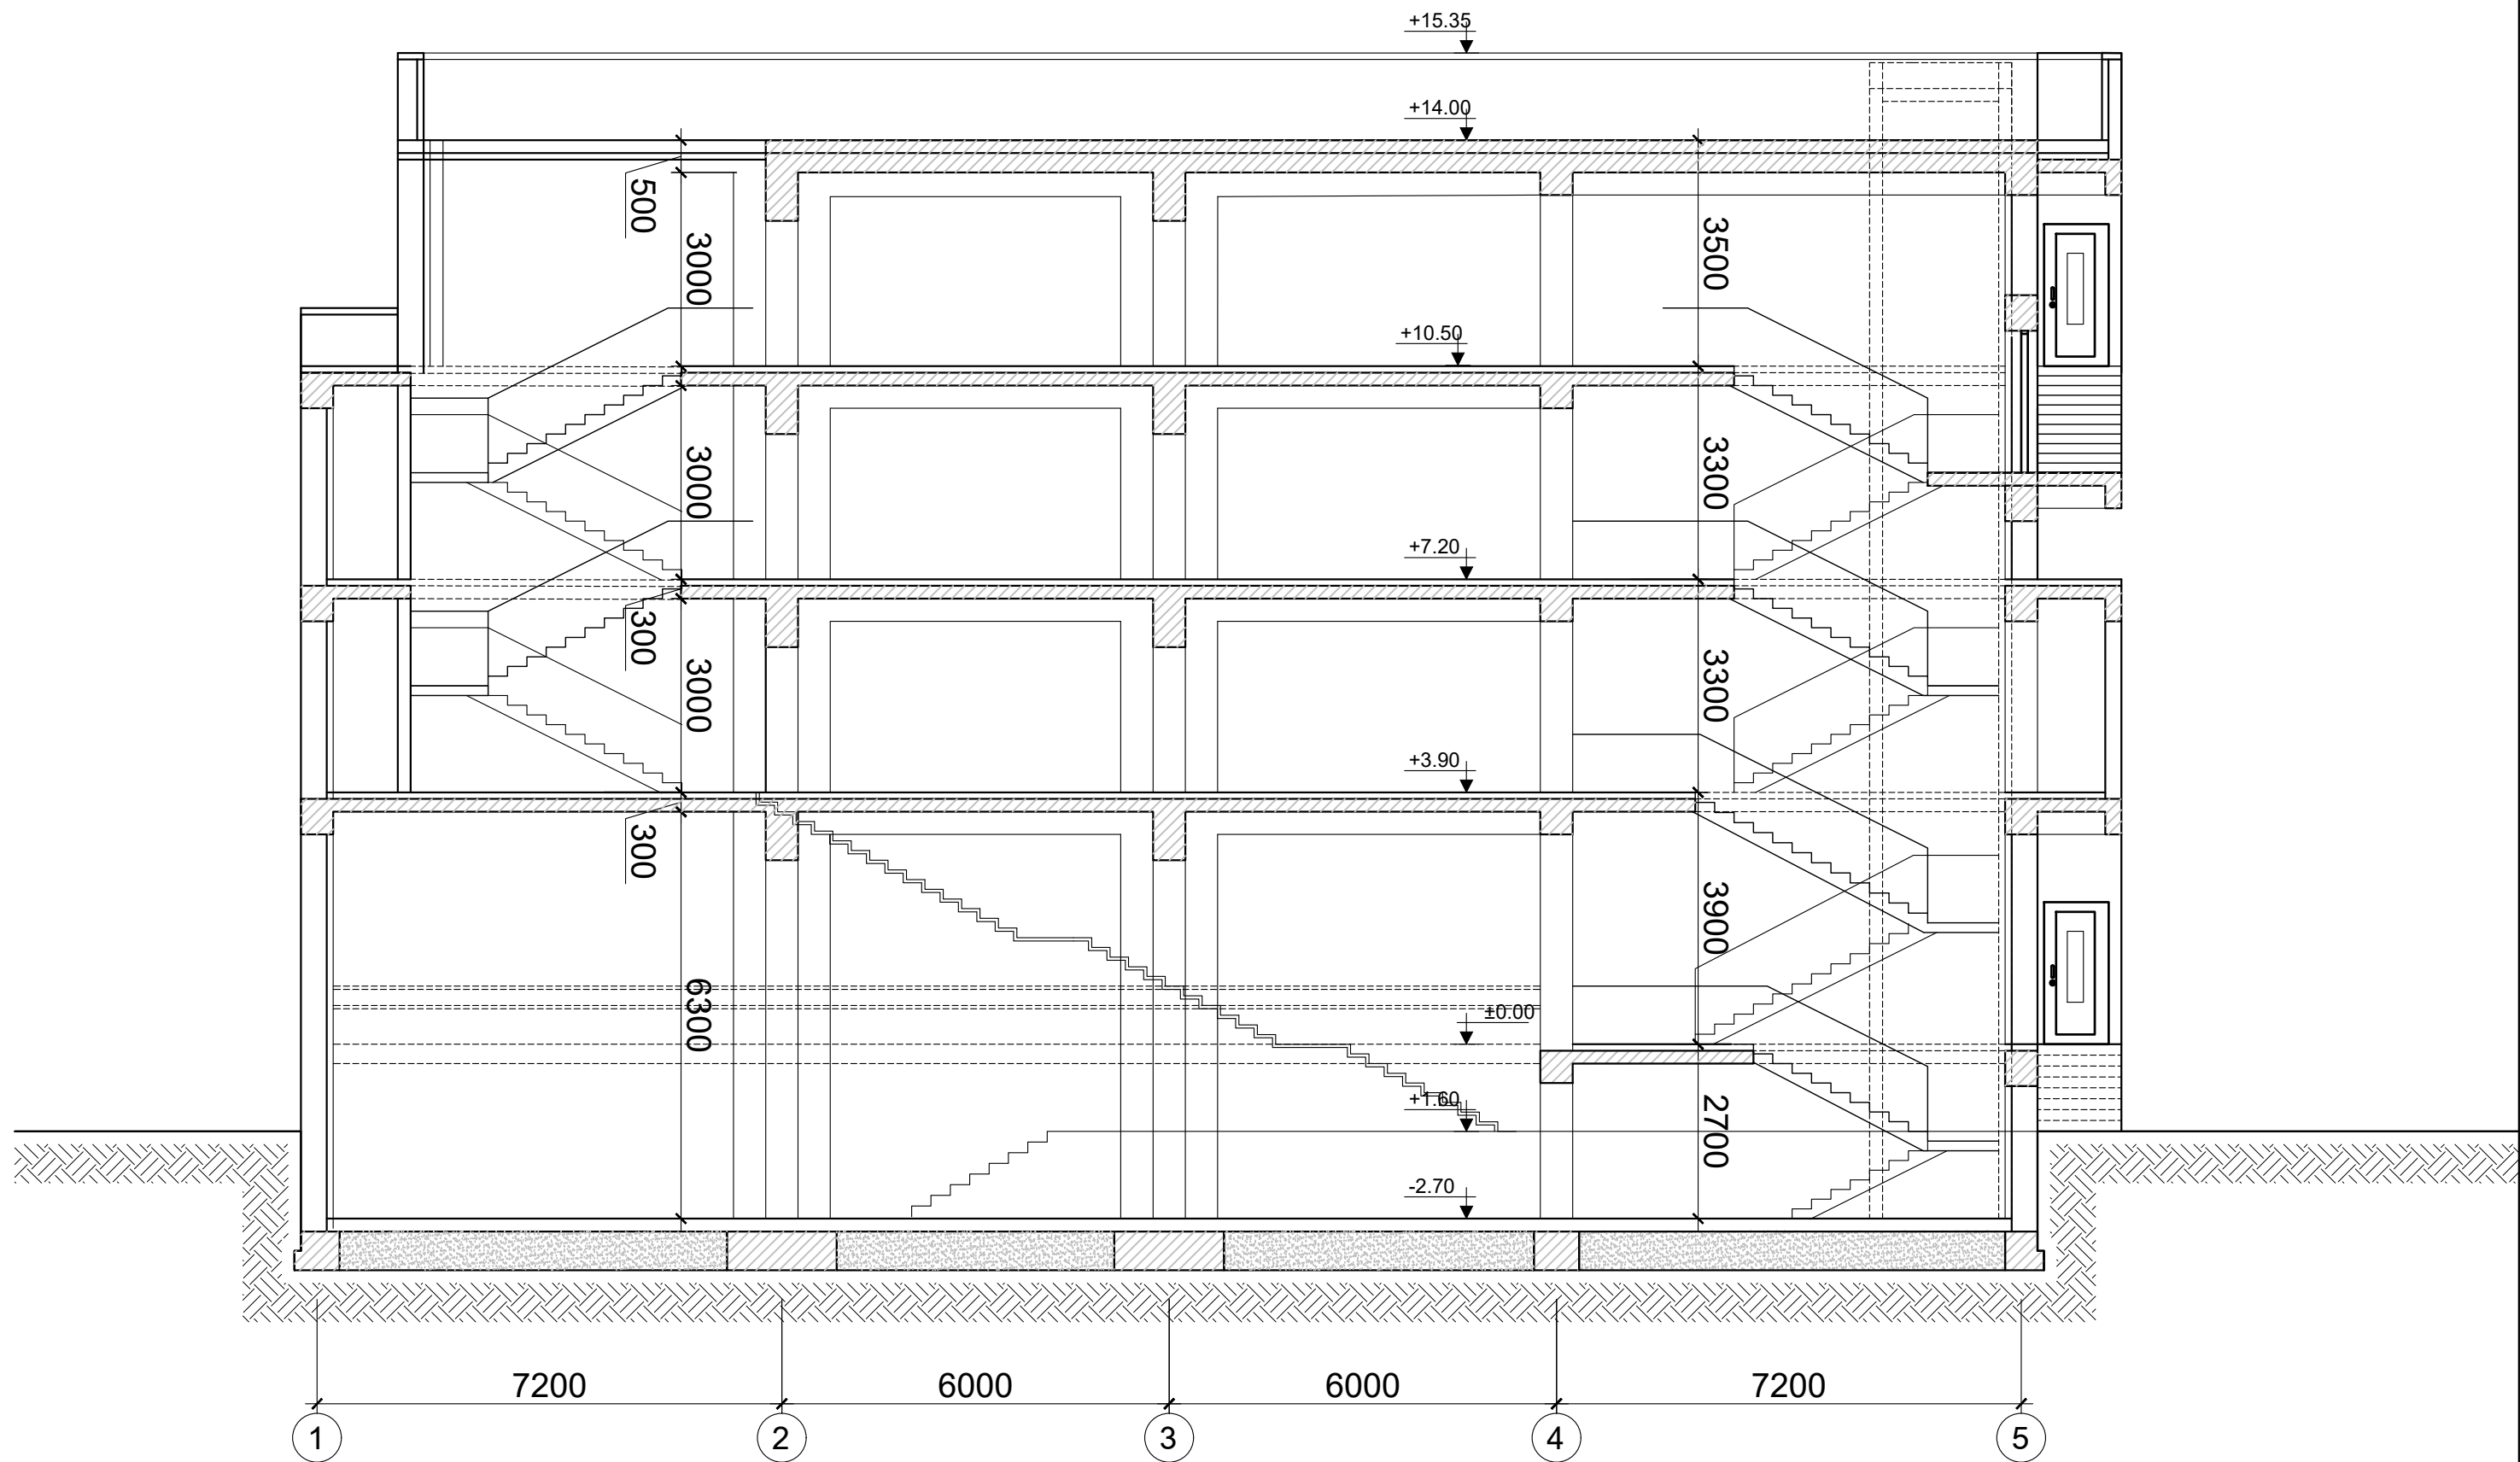

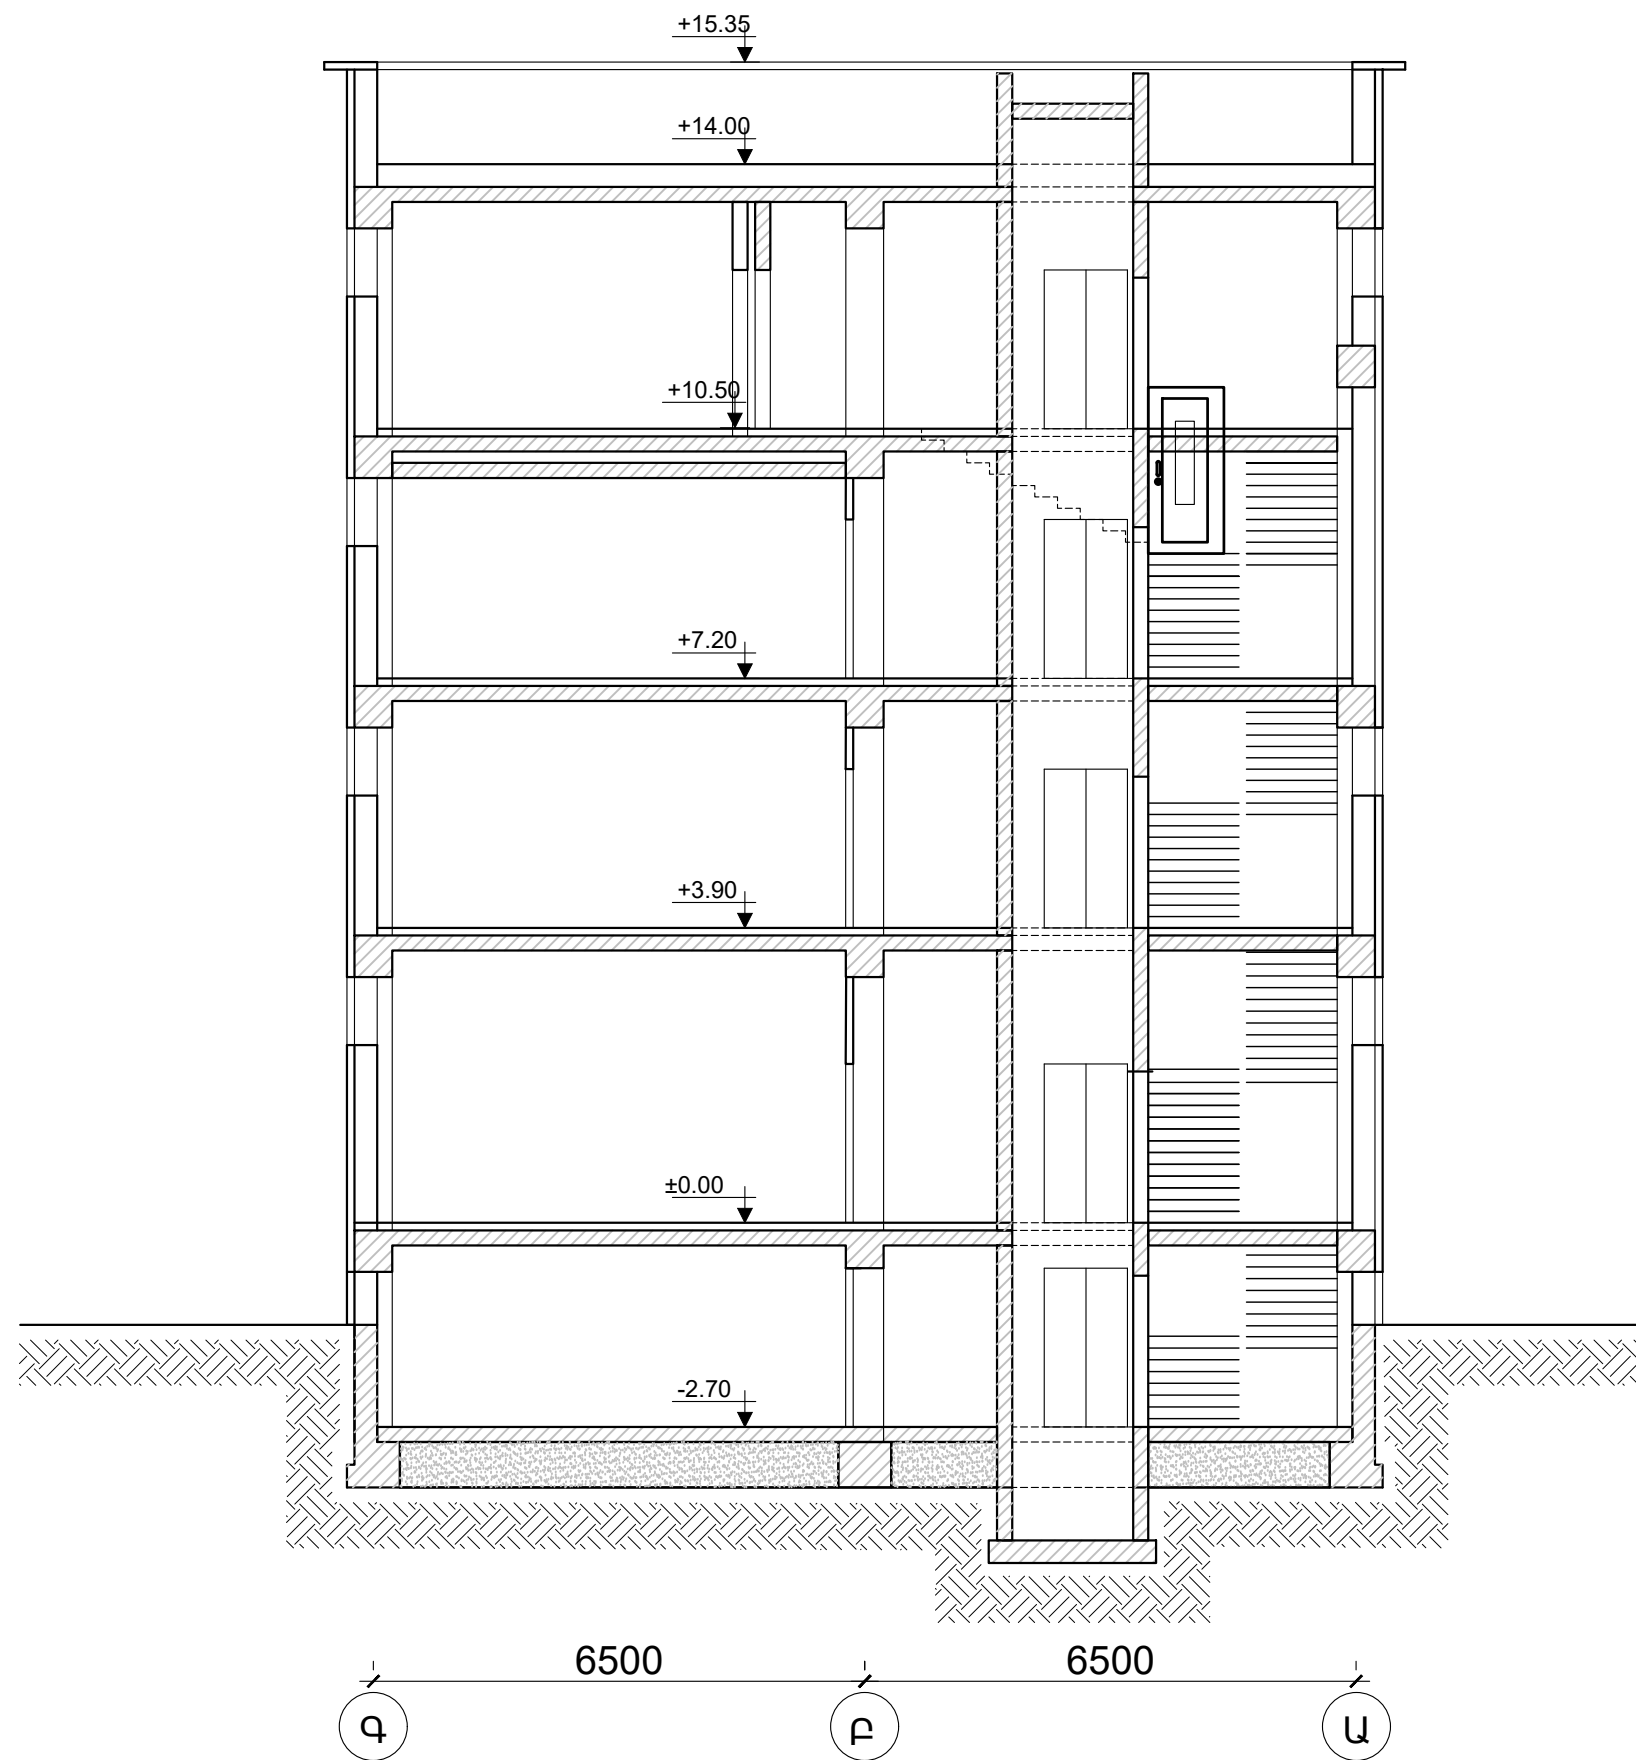

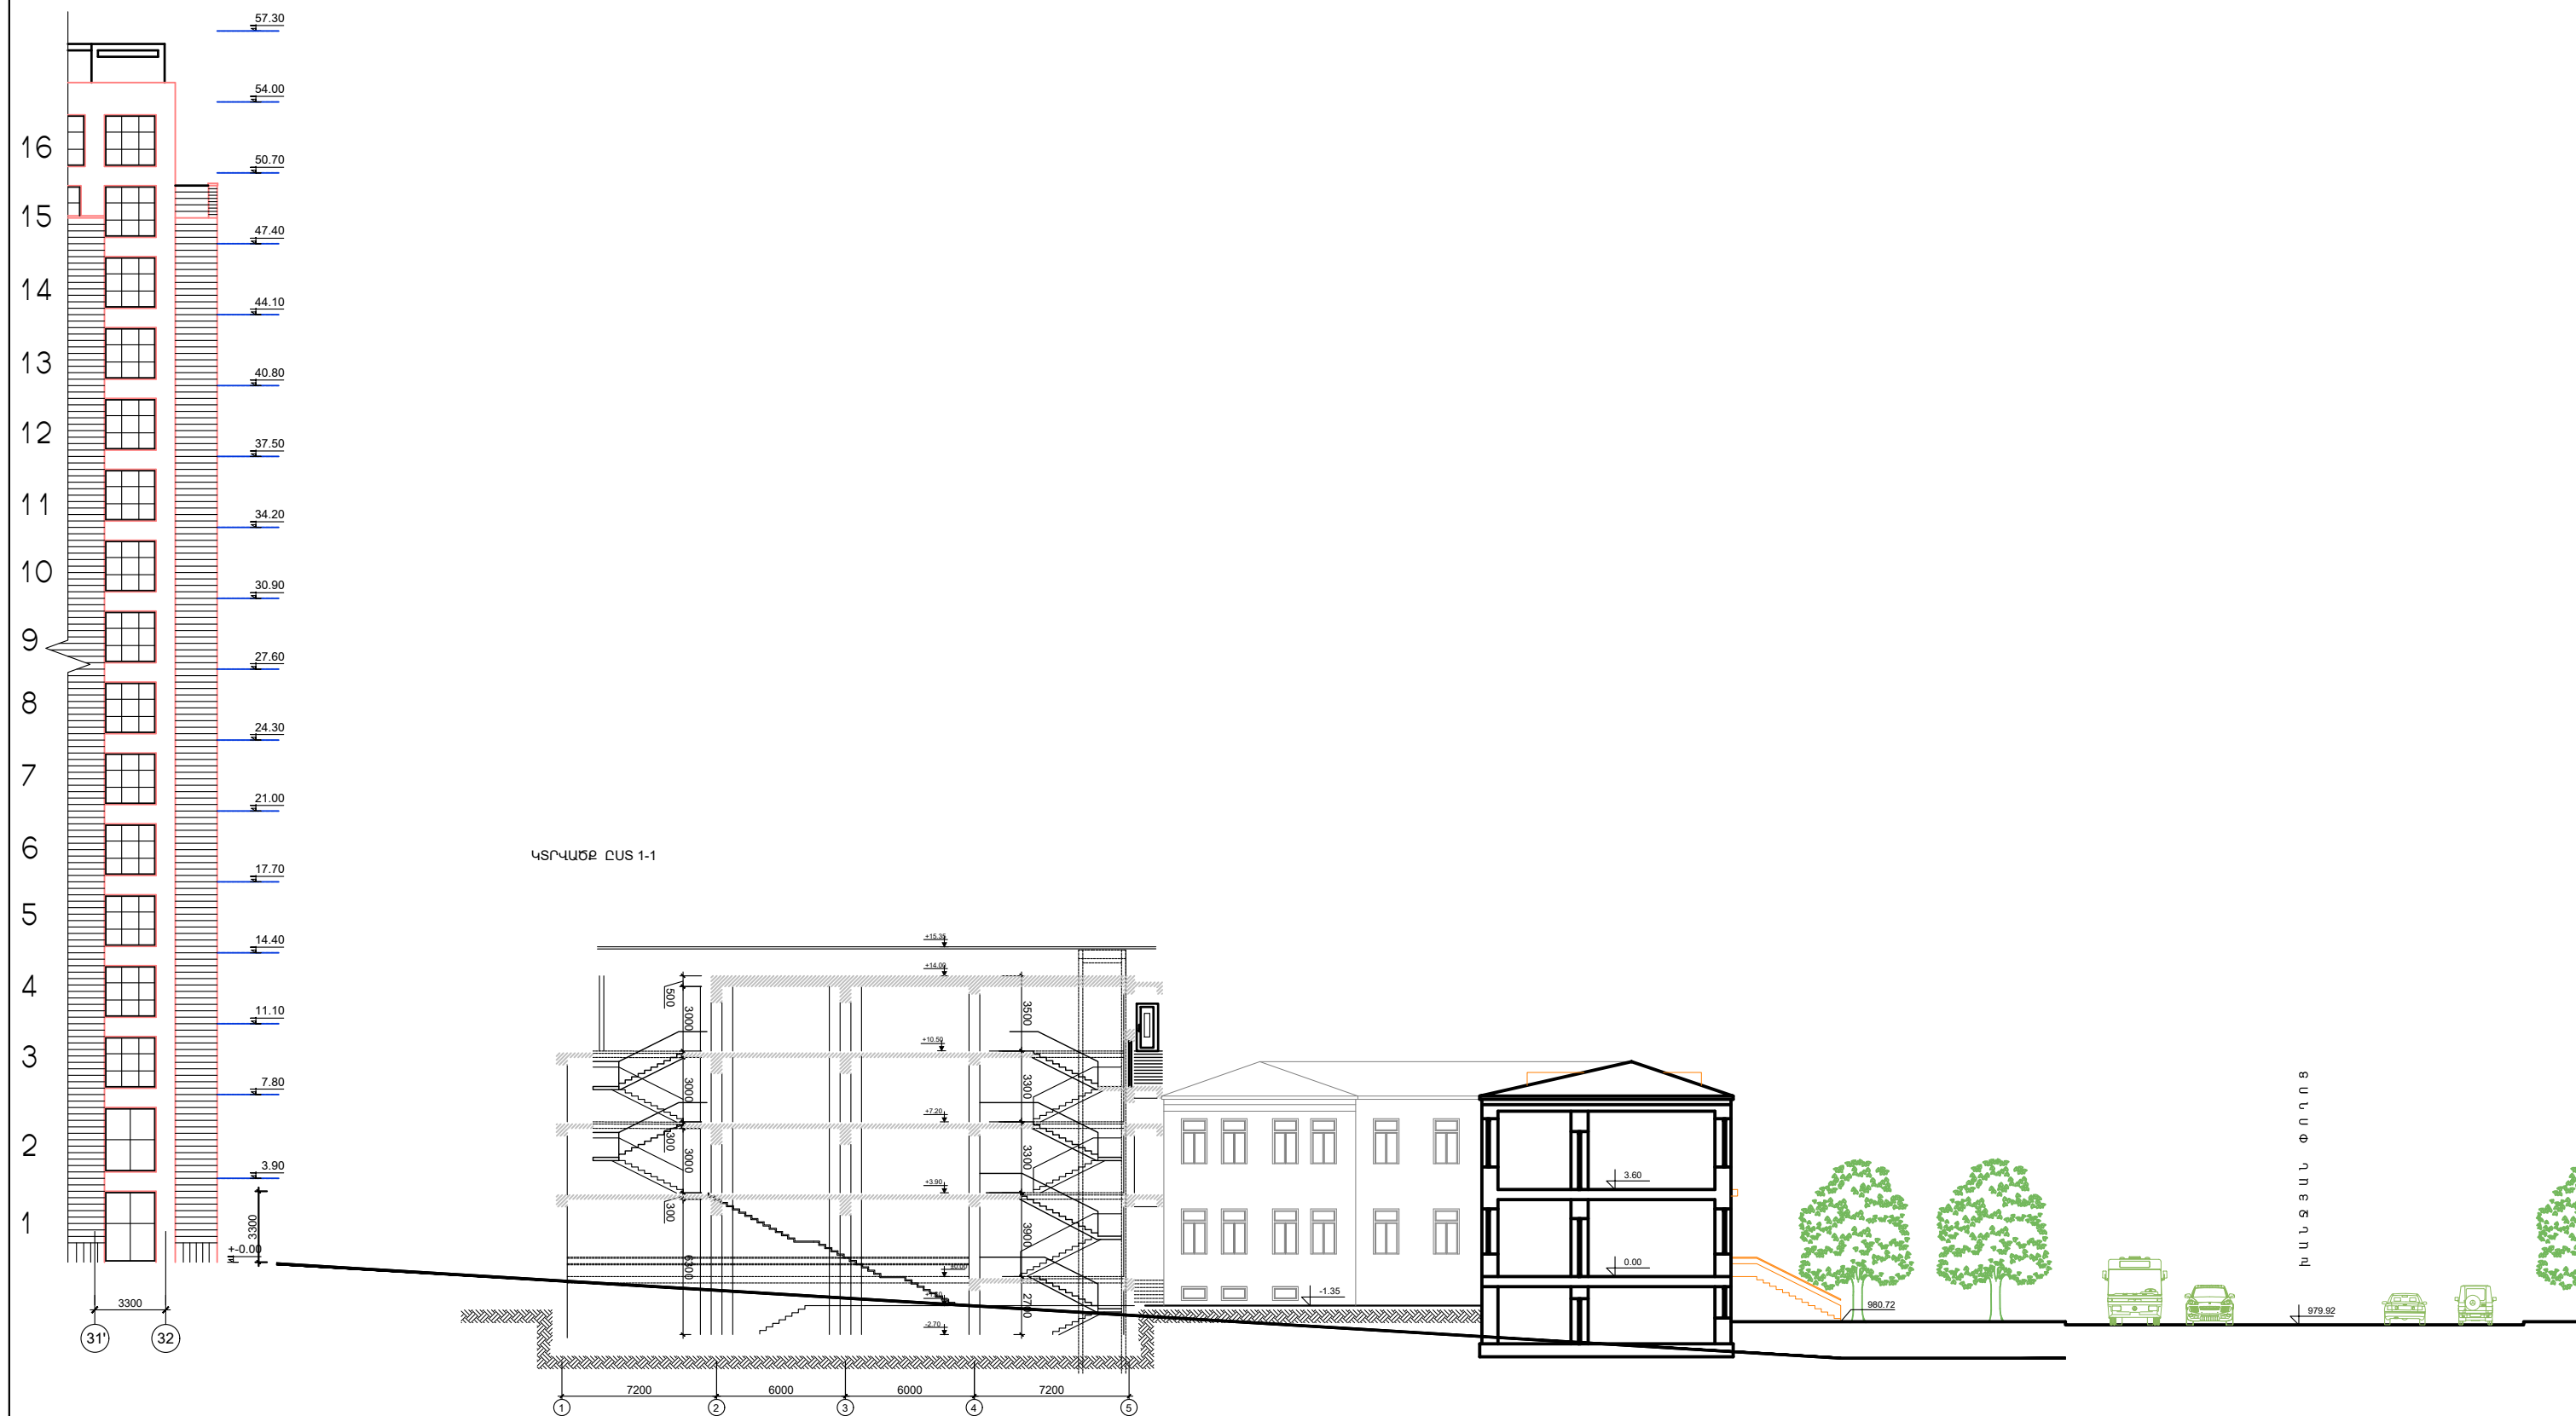

Իրացման ենթակա
1500.0քառ.մ հատված

Դիտարկվող
հողամասեր
Խանջյան 9 և 9/6




Նախատեսվող
կառույցի
հատված



Խանջյան 9
Մ.Աբեղյան
ավագ դպրոց

Իրավիճակային լուսանկարներ

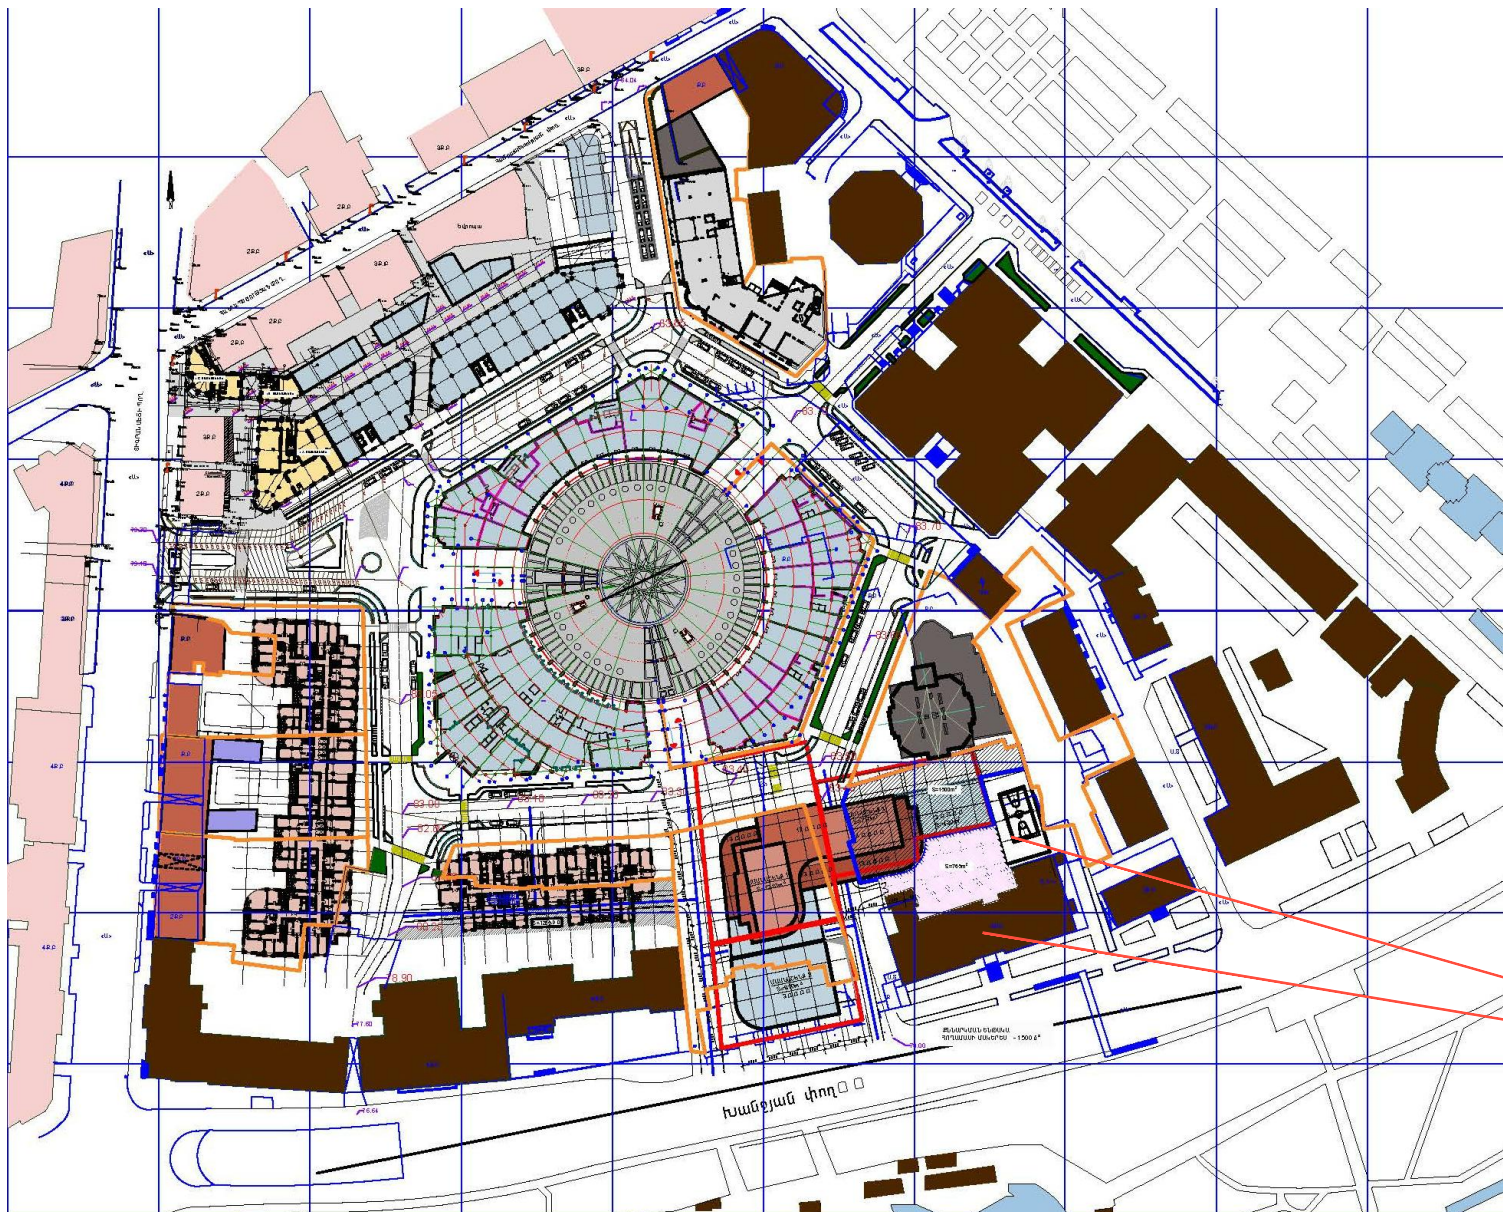

**33-րդ ԹԱՂԱՄԱՍԻ
ԿԱՌՈՒՑԱՊԱՏՄԱՆ ՆԱԽԱԳԾԻ
ՇՐՋԱՆԱԿՆԵՐՈՒՄ
ԴԻՏԱՐԿՎՈՂ ԿԱՌՈՒՅՑԻ
ՏԵՂԱԴՐՈՒԹՅՈՒՆԸ**

**Դիտարկվող
հողամասեր
Խանջյան 9 և 9/6**



Նոր գույքային համալիրի կառուցման նախագծի
շինարարական աշխատանքների իրականացման ժամանակացույց


Հասցե՝ Երևան, Կենտրոն Վ/Շ, Խանջյան փողոց 9 և 9/6


Կառուցապատող՝ «ՃՀԱՀ» Հիմնադրամ

ԱՇԽԱՏԱՆՔՆԵՐԻ ԱՆՎԱՆՈՒՄԸ		ԱՌԱՋԻՆ ՏԱՐԻ											
		1	2	3	4	5	6	7	8	9	10	11	12
1	ԳՈՅՈՒԹՅՈՒՆ ՈՒՆԵՑՈՂ ԿԱՌՈՒՅՑԻ ՔԱՆԴՈՒՄ ԵՎ ՓՈՍՏՈՐԱԿԻ ՓՈՌՈՒՄ												
2	ՀԻՄՆԱՅԻՆ ԱՇԽԱՏԱՆՔՆԵՐ												
3	ՄԻԱԶՈՒԼ Ե/Բ ԿՄԱՂՔԻ ԿԱՌՈՒՑՈՒՄ												
4	ԱՐՏԱՔԻՆ ՊԱՏԵՐԻ ԵՎ ՄԻՋՆՈՐՈՒՄՆԵՐԻ ԻՐԱԿԱՆԱՑՈՒՄ												
5	ՏԱՆԻՔԱՅԻՆ ԱՇԽԱՏԱՆՔՆԵՐ												
6	ԱՐՏԱՔԻՆ ԵՎ ՆԵՐՔԻՆ ՍԱՆՏԵԽՆԻԿԱԿԱՆ ԱՇԽԱՏԱՆՔՆԵՐ												
7	ԷԼ. ՍՈՆՏԱԺԱՅԻՆ ԱՇԽԱՏԱՆՔՆԵՐ												
8	ԱՐՏԱՔԻՆ ՀԱՐՂԱՐՄԱՆ ԱՇԽԱՏԱՆՔՆԵՐ												
9	ՏԱՐԱԾՔԻ ԲԱՐԵԿԱՐԳՈՒՄ												

ԾԱՆՈԹՈՒԹՅՈՒՆ

ՇԻՆԱՐԱՐԱԿԱՆ ՏՐԱՆՍՊՈՐՏԸ՝ ՇԻՆ. ՄԵՔԵՆԱՆԵՐԸ ՕՐՅԵԿՏ ՊԵՏՔ Է ՄՏՆԵՆ ԵՎ ԴՈՒՐՍ ԳԱՆ ՄԱՔՈՒՐ ՎԻՃԱԿՈՎ,
ՉԱԽՏՈՏԵԼՈՎ ՃԱՆԱՊԱՐՀՆԵՐԸ ՇԻՆԱՐԱՐԱԿԱՆ ԱՂԲՈՎ:
ՀՈՂԱՅԻՆ ԱՇԽԱՏԱՆՔՆԵՐԸ ԿԱՏԱՐԵԼՈՒ ԺԱՄԱՆԱԿ ԳՈՅՈՒԹՅՈՒՆ ՈՒՆԵՑՈՂ ԲՈՒՄԱԿԱՆ ՀՈՂԸ ՊԱՀԵՍՏԱՎՈՐԵԼ,
ՀԵՏԱԳԱՅՈՒՄ ԲԱՐԵԿԱՐԳՄԱՆ ՆՊԱՏԱԿՈՎ: ԹՈՒՅԼ ՀՏԱԼ ԻՆՔՆԱՀՈՍ ՋՐԻ ՀՈՍՔ:

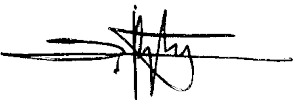Նախագծի հեղինակ  Տ.Բաբսեդյան

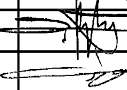	ՏՆՕՐԵՆ	Ի.ԲԱՐՍԵՂՅԱՆ	ԱՐՏՈՆԱԳԻՐ	ԲԱԶՄԱԲՆԱԿԱՐԱՆ ԲՆԱԿԵԼԻ ՇԵՆՔԻ ՆԱԽԱԳԻԾ Հասցե՝ Երևան, Քանաքեռ-Զեյթուն վարչական շրջան, Ուլիսյանց փողոց 5/14 հողամաս	ՊԱՏՎԻՐԱՏՈՒ՝ ՌՈՒՐԵՆ ՄԻՍՈՆՅԱՆ		ՇԿՆ
	Ն.Գ.ՃԱՐՏԱՐԱՊԵՏ	Տ.ԲԱՐՍԵՂՅԱՆ	ՃԲԴ-Ա-036		ՓՈՒԼ	ԹԵՐԹ	ԹԵՐԹԵՐ
	ՄՇԱԿԵՑ	Մ.ԱԶԵԶՅԱՆ			Նախագիծ	ՇԿՆ- 9	20
					Շին. աշխ. իրականացման ժամանակացույց		

«ԵՐԱՐԻՆ» ՍՊԸ
2023 թ.