


ՇԻՆՈՒԹՅՈՒՆՆԵՐԻ ՀԱՏԱԿԱԳԻԾ

Հավելված
Հայաստանի Հանրապետության կառավարության
ամբընթեր անշարժ գույքի կադաստրի պետական
կոմիտեի նախագահի 2012թ. մարտի 5-ի N 60-Ն հրամանի
Հավելված N3
Հայաստանի Հանրապետության կառավարության
ամբընթեր անշարժ գույքի կադաստրի պետական
կոմիտեի նախագահի 20.11.2011թ. N 284-Ն հրամանի

Պատվիրատու՝ Հայաստանի Հանրապետություն

Համայնք՝ Երևան վարչ շրջան՝ Կենտրոն Հասցե՝ Արշակունյաց պող. 2ա մասշտաբ՝ 1:200

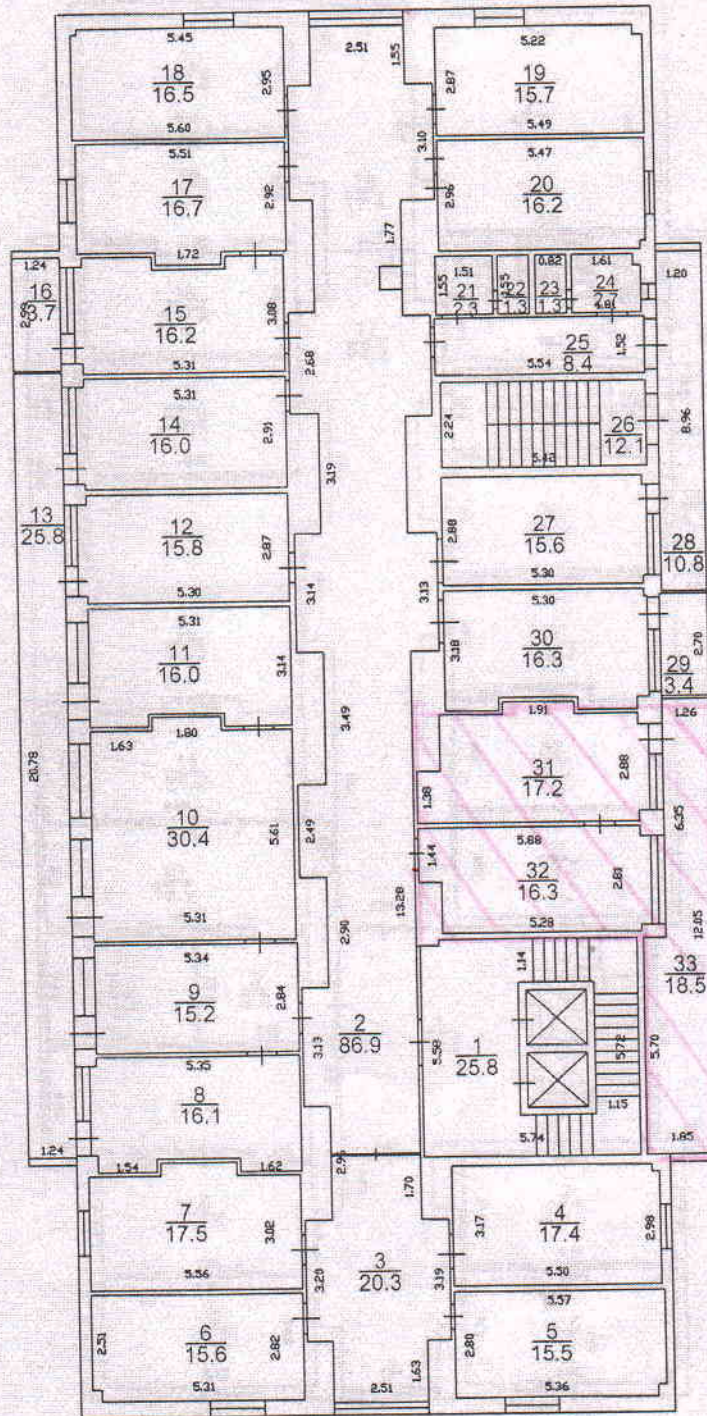

1) IX հարկ

$h=2.92$
 $D=0.3-0.5$
 $d=0.1-0.2$

Կատարող


(ստորագրություն)

Վ.Սարգսյան

(անուն, ազգանուն)

05.12.2017թ.

(ամիս, ամսաթիվ)

Որակավորման վկայականի

0283

(Համայնք)

06.06.2013թ.

(Տրման ամիս, ամսաթիվ)

Իրավաբանական անձի

27811004370

պետական գրանցման համարը

«Ստեփիկ» ՍՊԸ

ՏՆՕԵՆ

